


PLAN WYKONANIA OTWORÓW W ŚCIANACH ORAZ ROZBIÓREK W ZWIĄZKU Z  
ROBOTAMI WZMOCNIENIA KONSTRUKCJI I STROPU W RZĘDNEJ +7,55 M NPP

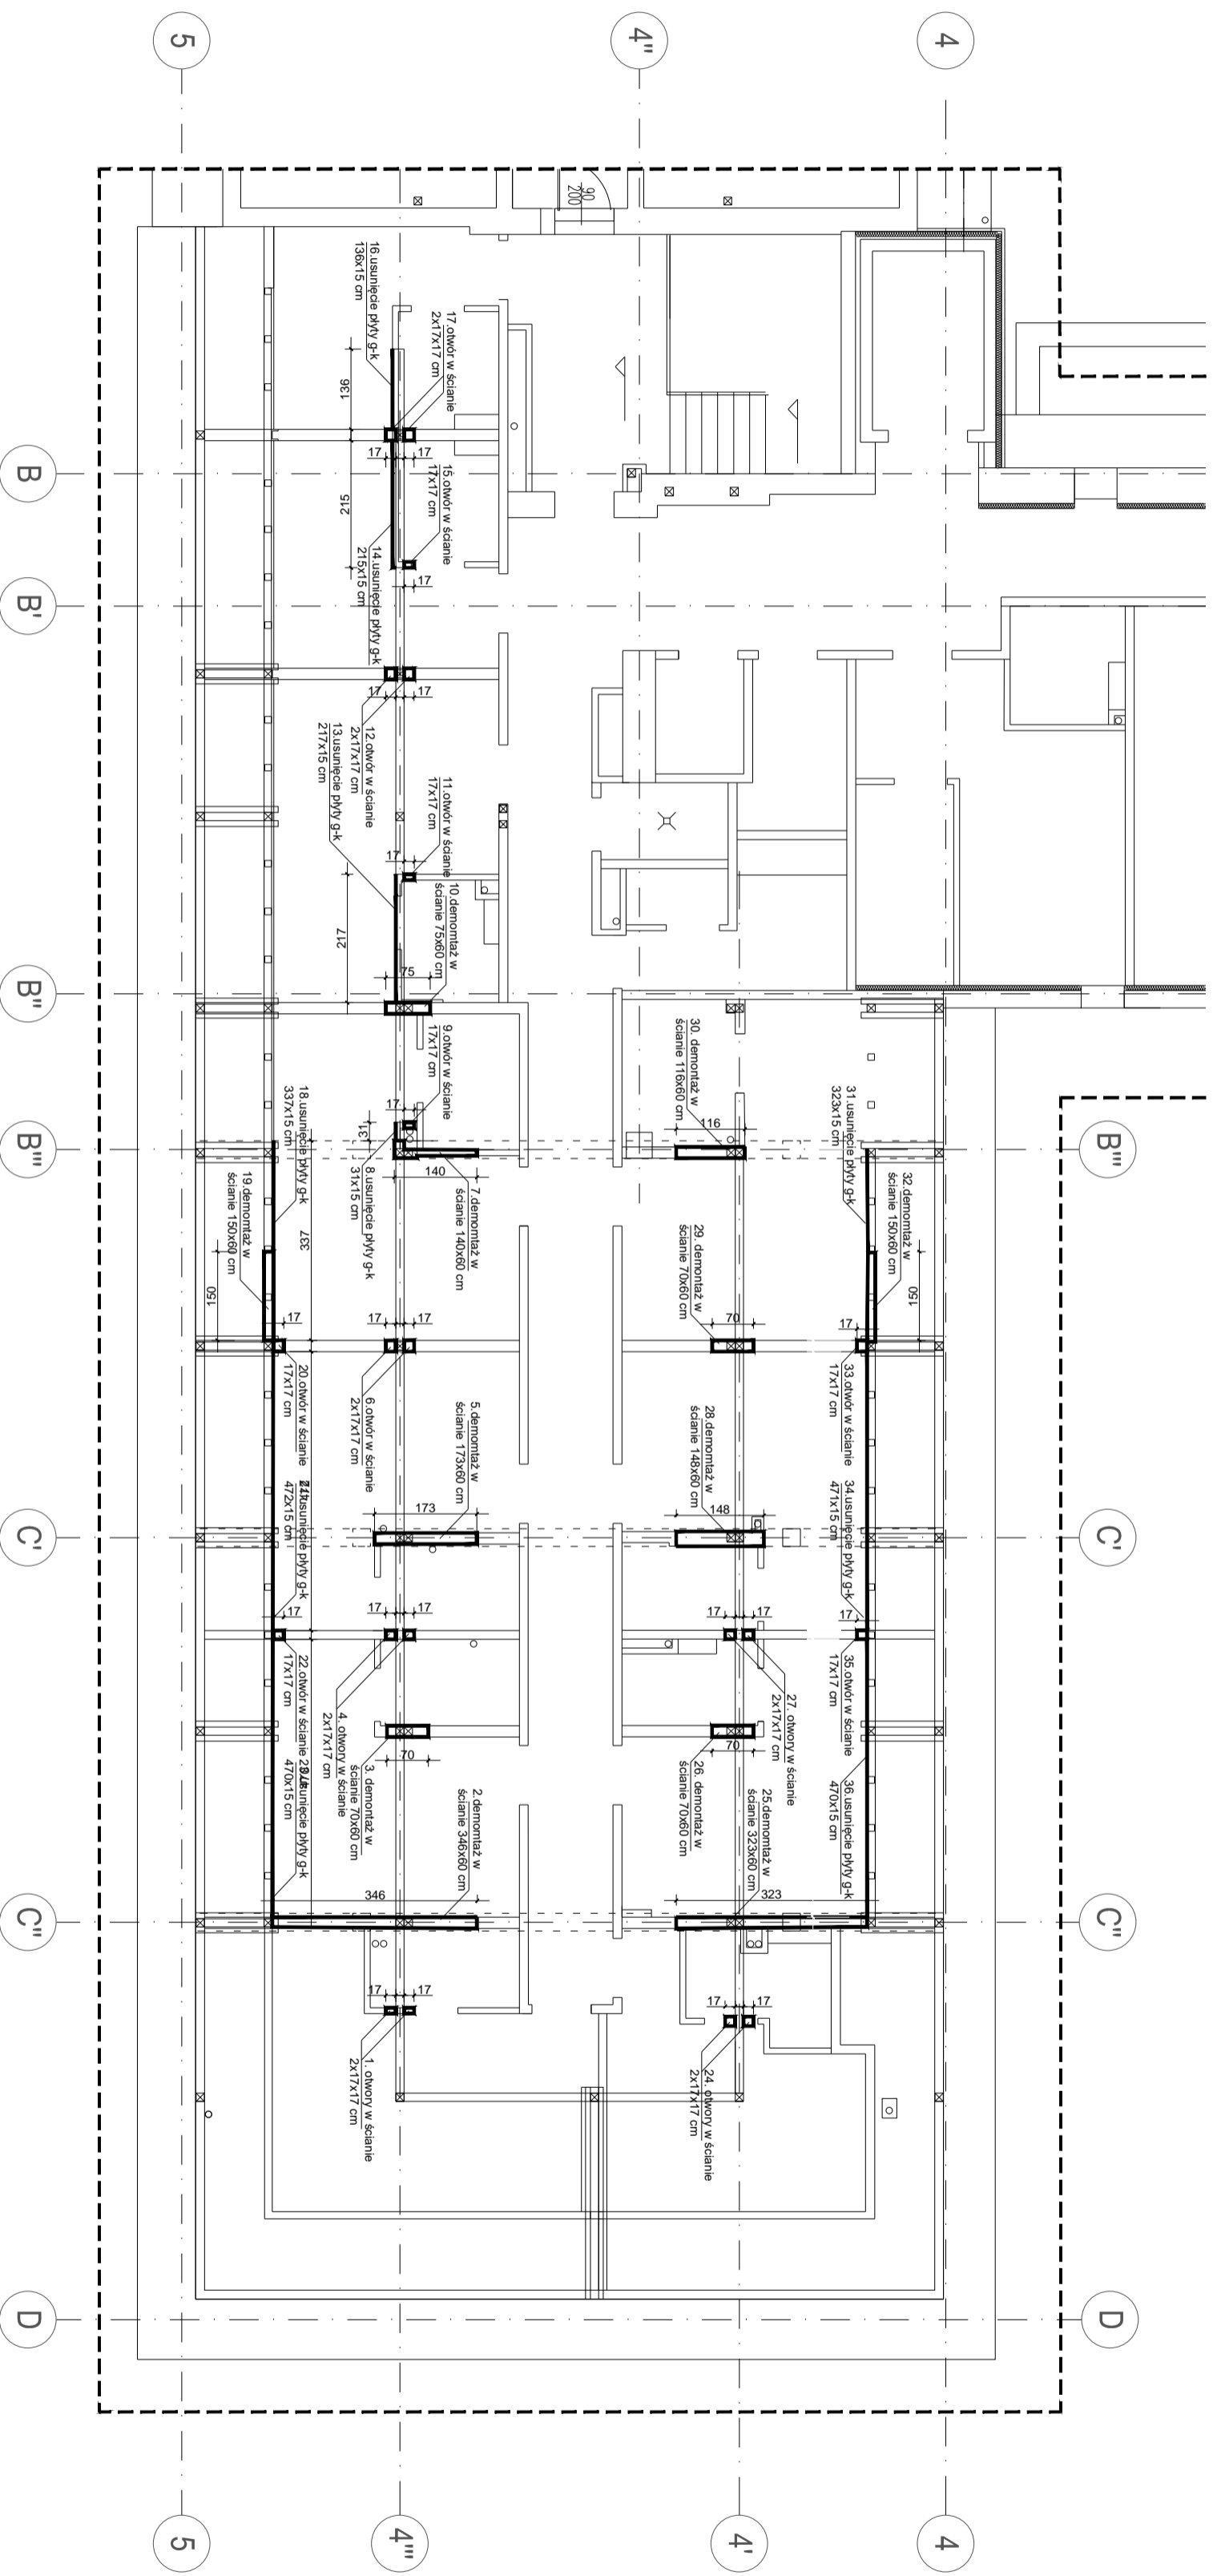

STRONA PRAWA BUDYNKU

1.	otwory w ścianie 2x17x17 cm	0,57 M.KW.
2.	demontaż w ścianie 34x60 cm	2,07 M.KW.
3.	demontaż w ścianie 70x60 cm	0,42 M.KW.
4.	otwory w ścianie 2x17x17 cm	0,57 M.KW.
5.	demontaż w ścianie 17x60 cm	1,03 M.KW.
6.	otwór w ścianie 2x17x17 cm	0,57 M.KW.
7.	demontaż w ścianie 140x60 cm	0,84 M.KW.
8.	usunięcie płyty g-k 31x15 cm	0,46 M.KW.
9.	otwór w ścianie 17x17 cm	0,28 M.KW.
10.	demontaż w ścianie 75x60 cm	0,45 M.KW.
11.	otwór w ścianie 17x17 cm	0,28 M.KW.
12.	otwór w ścianie 2x17x17 cm	0,57 M.KW.
13.	usunięcie płyty g-k 217x15 cm	0,32 M.KW.
14.	usunięcie płyty g-k 215x15 cm	0,32 M.KW.
15.	otwór w ścianie 17x17 cm	0,28 M.KW.
16.	usunięcie płyty g-k 136x15 cm	0,20 M.KW.
17.	otwór w ścianie 2x17x17 cm	0,57 M.KW.
18.	usunięcie płyty g-k 337x15 cm	0,50 M.KW.
19.	demontaż w ścianie 150x60 cm	0,90 M.KW.
20.	otwór w ścianie 17x17 cm	0,28 M.KW.
21.	usunięcie płyty g-k 472x15 cm	0,70 M.KW.
22.	otwór w ścianie 17x17 cm	0,28 M.KW.
23.	usunięcie płyty g-k 470x15 cm	0,70 M.KW.
SUMA KOLUMNY		13,16 M.KW.

STRONA LEWA BUDYNKU

24.	otwory w ścianie 2x17x17 cm	0,57 M.KW.
25.	demontaż w ścianie 32x60 cm	1,93 M.KW.
26.	demontaż w ścianie 70x60 cm	0,42 M.KW.
27.	otwory w ścianie 2x17x17 cm	0,57 M.KW.
28.	demontaż w ścianie 14x60 cm	0,88 M.KW.
29.	demontaż w ścianie 70x60 cm	0,57 M.KW.
30.	demontaż w ścianie 116x60 cm	0,69 M.KW.
31.	usunięcie płyty g-k 323x15 cm	0,48 M.KW.
32.	demontaż w ścianie 150x60 cm	0,90 M.KW.
33.	otwór w ścianie 17x17 cm	0,28 M.KW.
34.	usunięcie płyty g-k 471x15 cm	0,70 M.KW.
35.	otwór w ścianie 17x17 cm	0,28 M.KW.
36.	usunięcie płyty g-k 470x15 cm	0,70 M.KW.
SUMA KOLUMNY		8,97 M.KW.

SUMA CAŁKOWITA: 22,13 M.KW.

INWESTOR:	Francuskie Centrum "Nasze odno" sp. z o.o. ul. Św. Trójcy 4, 80-922 Gdańsk		
TEAM:	Rozbudowa istniejącego garażu, rozbudowa nadbudowa budynku Zespołu Klaszarnego z przedłową pomieszczeń wewnętrznych		
ADRES:	ul. Lipińskiego 40, 81-428 Gdynia		
RYSIUNEK:	RZUT Z PIĘTRA - PLAN ROZBIÓREK W ŚCIANACH DLA WZMOCNIENIA KONSTR.		
BRANŻA:	SŁAŁA		
ARCHITEKTURA:	1:100		
FAZA PROJEKTU:	VIII 2024		
WYKONAWCY:	URZĄDZENIA		
PROJEKTOWY:	URZĄDZENIA		
PROJEKTANT SPRACOWUJĄCY:	URZĄDZENIA		
<b>1</b>			