

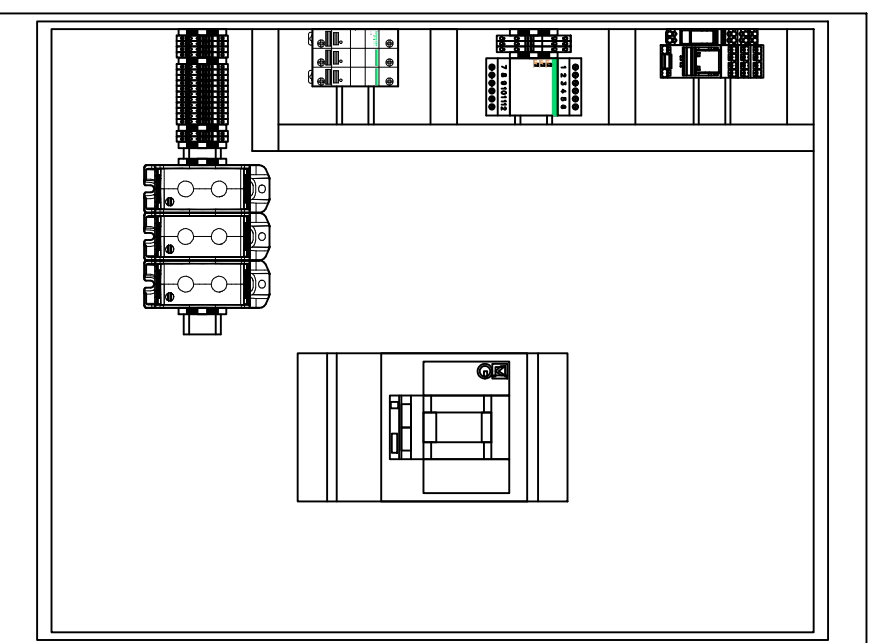


CX2004--SE-R-3P-400A-BK-P-KS2

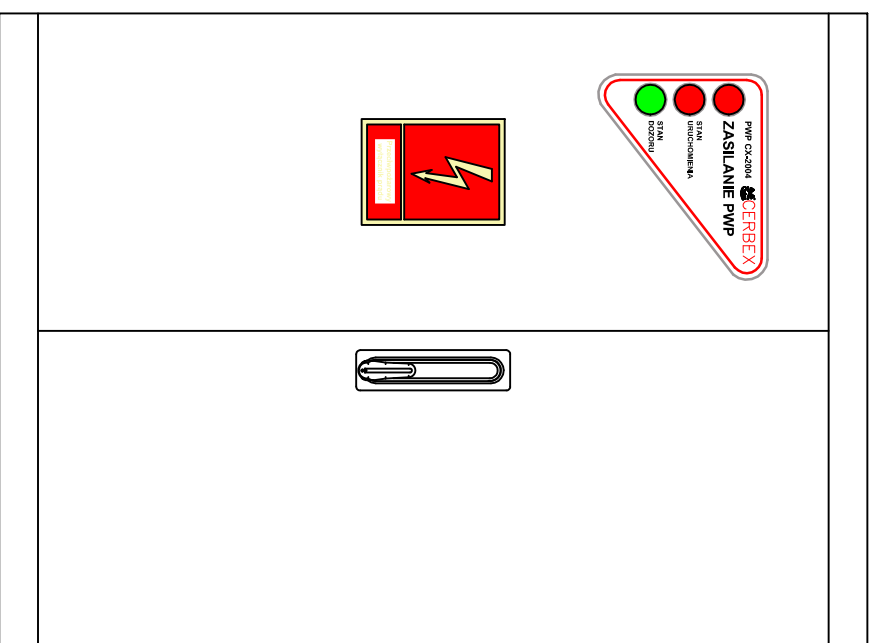

600x820x285
+kieszeń kablowa
+fundament

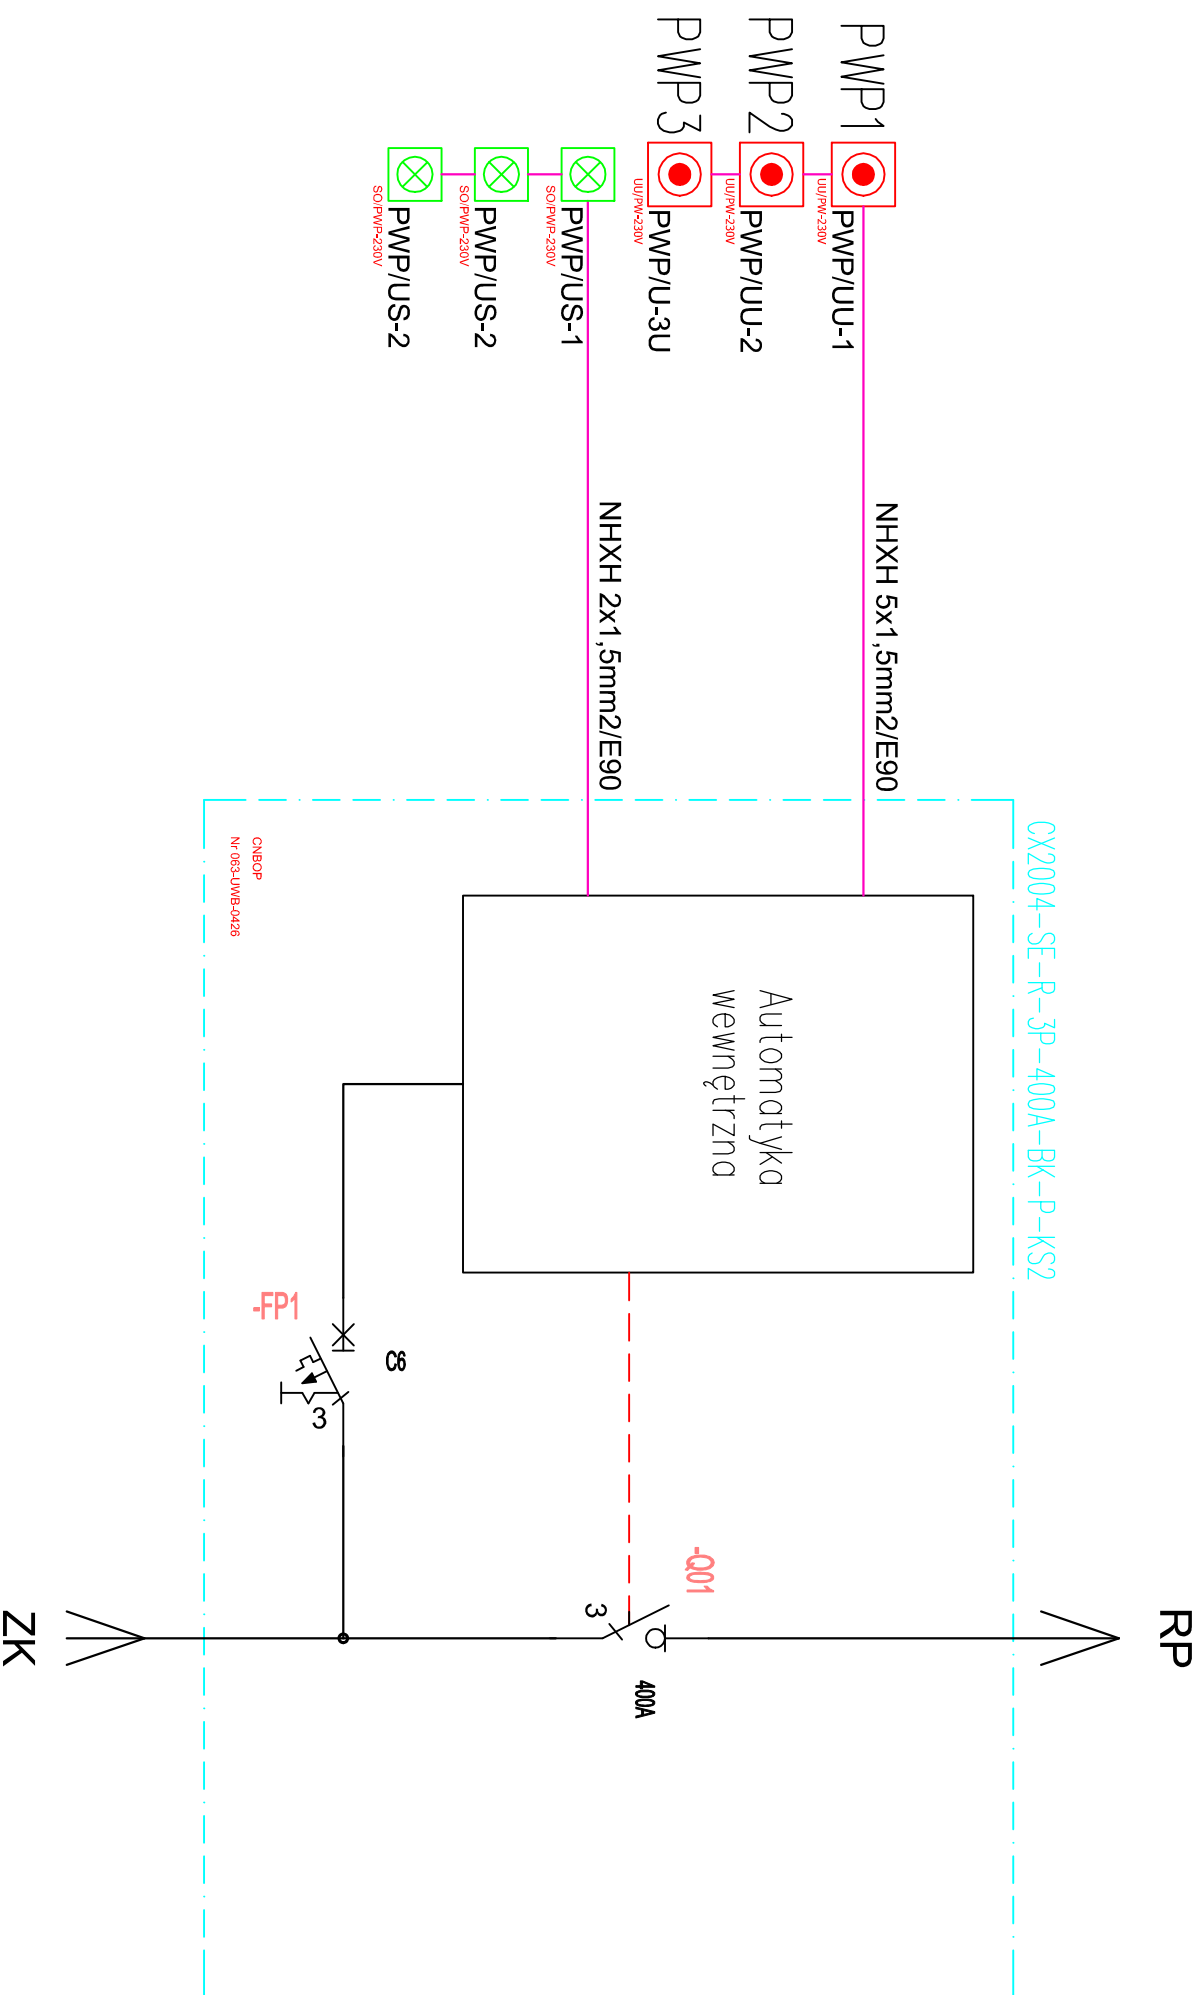

JACEK PROCIŃSKI 80-599 Gdańsk, ul. Centrum 13 tel. 502 431 695 jacek@prociński.com		
Imię i nazwisko	Nr uprawnień	Podpis
AUTOR PROJ.	<u>mgr inż. Jacek Prociński</u> <u>upr. bud. pol. Pomi0159P00807</u>	
OPRACOWAŁ		
OPRACOWAŁ		
SPRAWDZIŁ	<u>mgr inż. Mirosław Prociński</u> <u>upr. bud. pol. 359Gda89</u>	
Inwestor	Parafia Rzymskokatolicka pod wezwaniem Świętego Antoniego	
Obiekt	Sanktuarium M.B. Królowej Matki Nadziei i św. Maksymiliana ul. Ujejskiego 40, 81-426 Gdynia	
Br. Elektryczna	Proj. techniczny	Data: 09.2025
Nazwa rysunku:	Rys.	
Przeciwpożarowy wyłącznik prądu PWP		E-06
Opracowanie chronione prawem. Ustawa o Prawie Autorskim i Prawach Pokrewnych z dnia 4 lutego 1994 r. (Dz. U. 1994 nr 24 poz. 83)		