


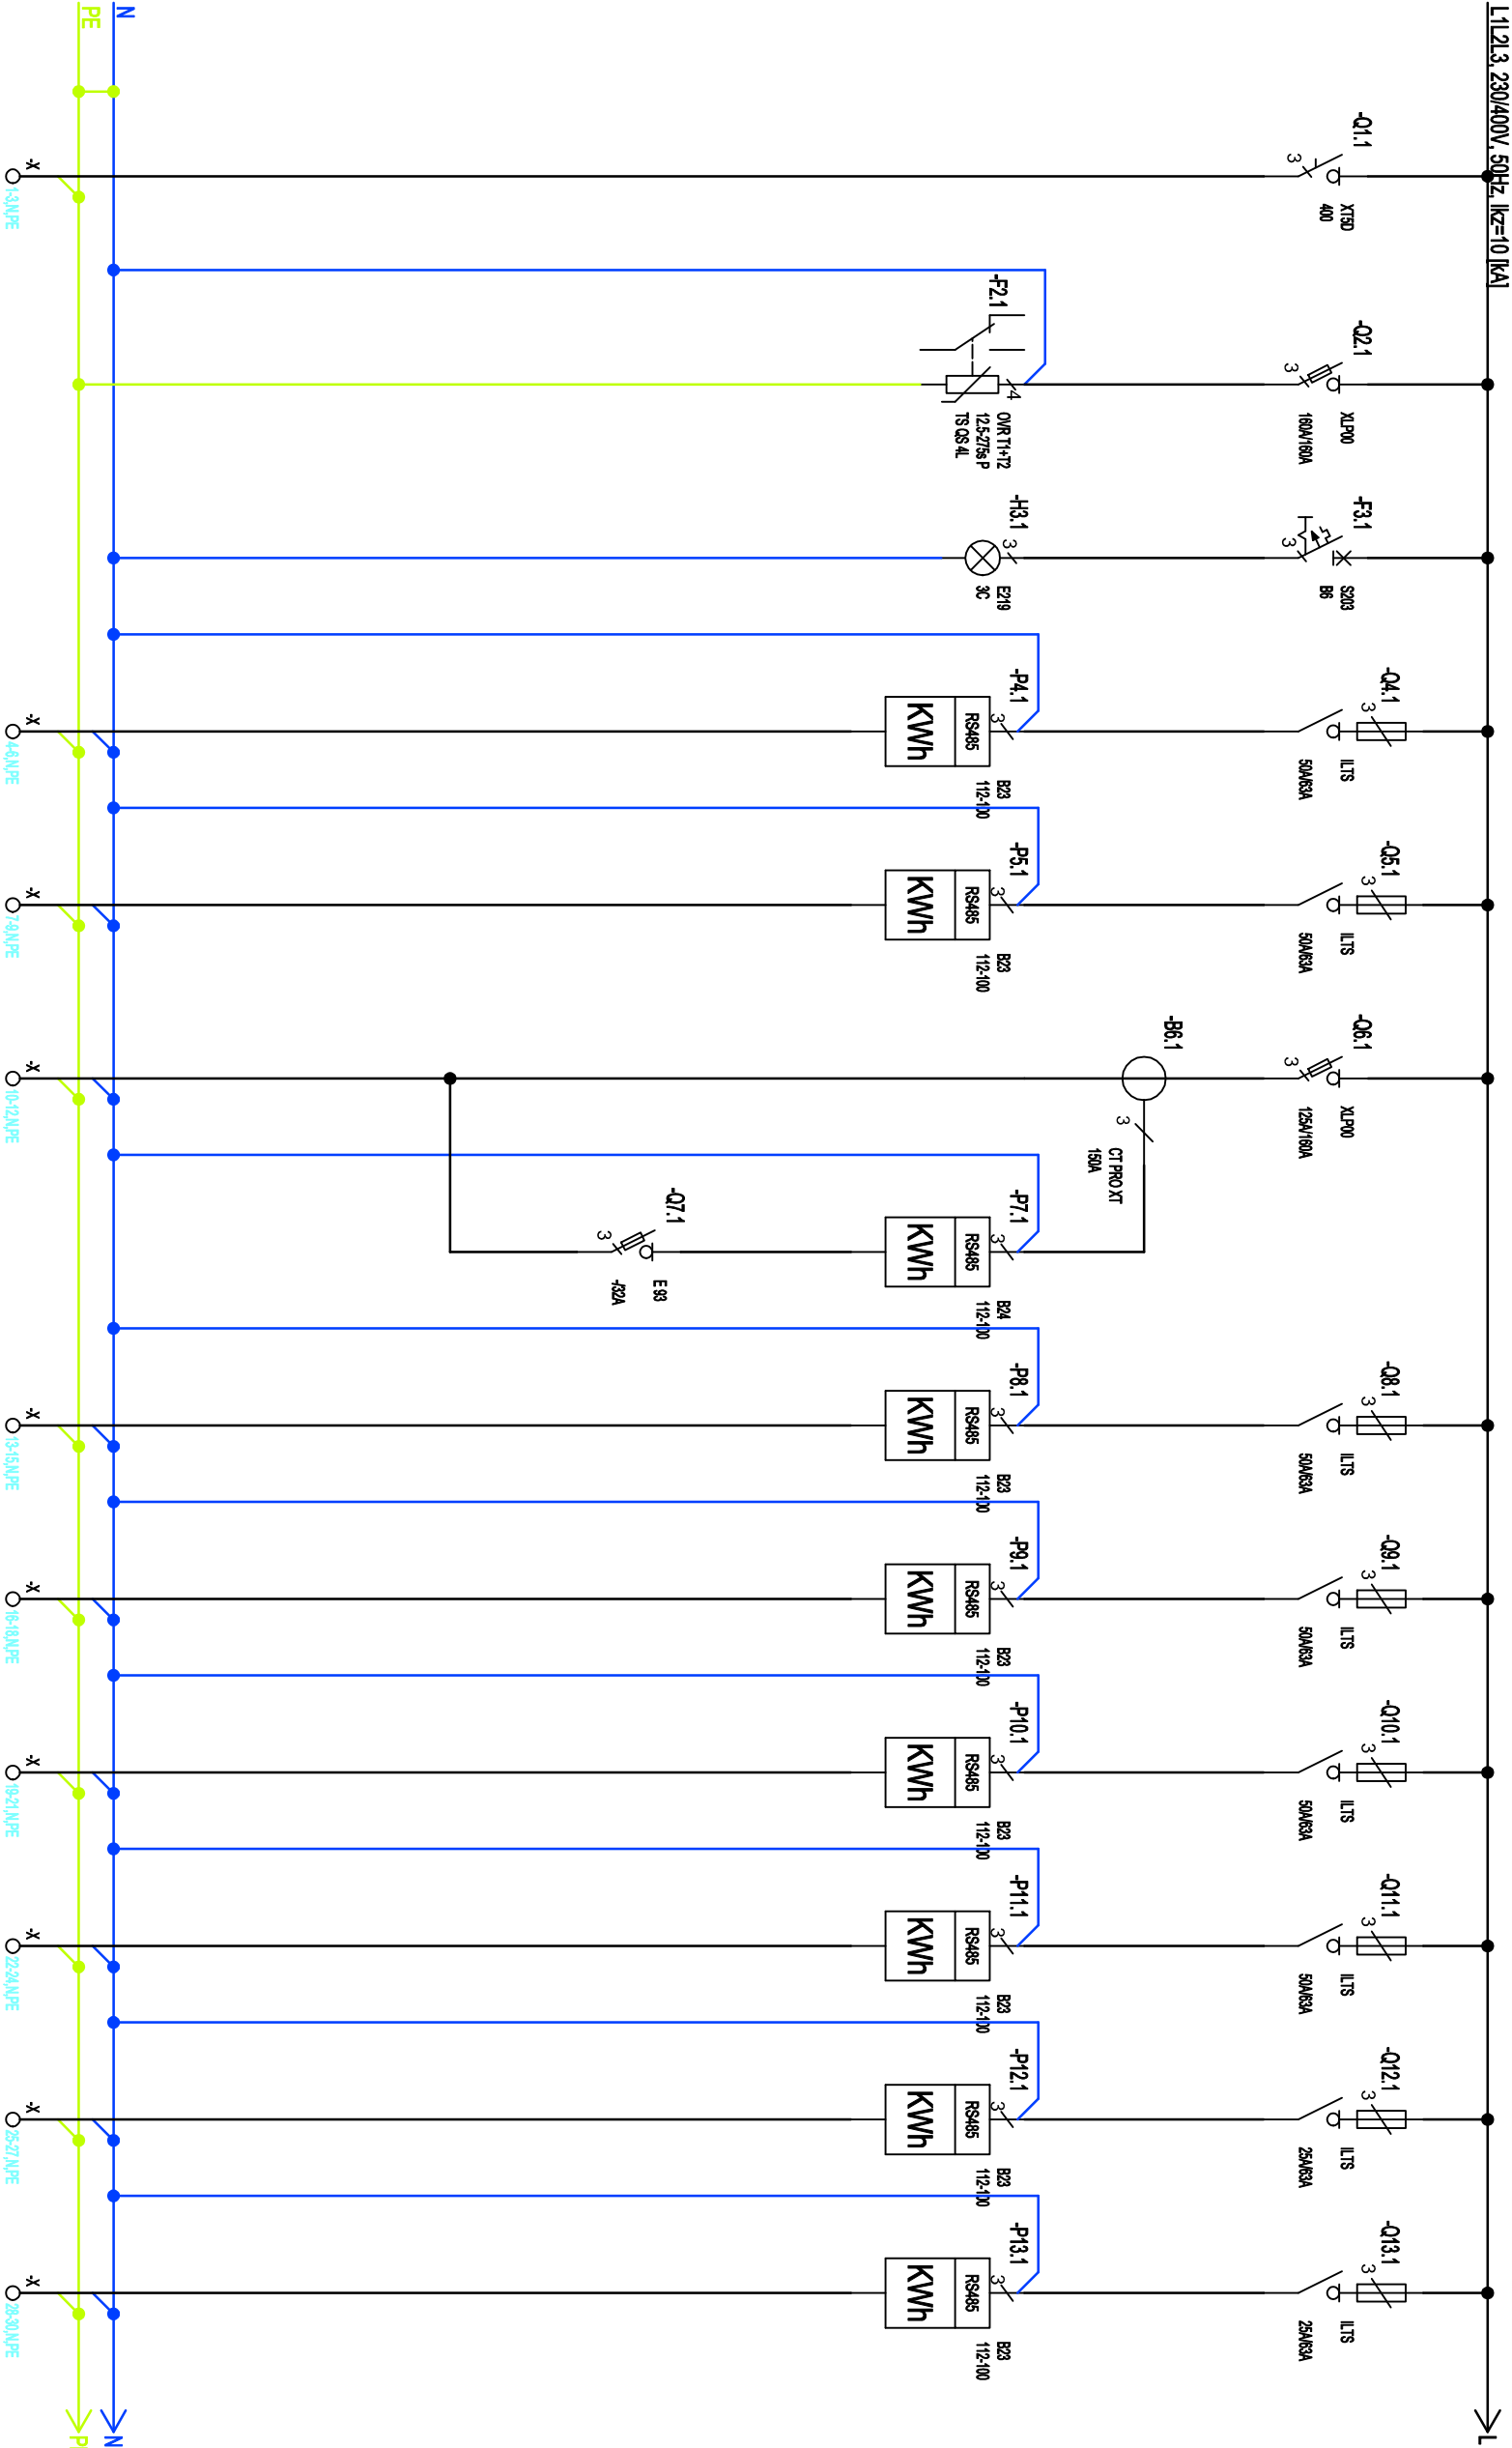

Numer obwodu	1	2	3	4	5	6	7	8	9	10	11	12	13
Opis	Zasilanie z RP	Typ 1+2	-	-	-	-	-	-	-	-	-	-	-
Moc [kW]/Prąd [A]	-	-	-	-	-	-	-	-	-	-	-	-	-
Przewód	4x Cu 1x185 mm²	LgY 25 mm²	LgY 1,5 mm²	Cu 5x10 mm²	Cu 5x10 mm²	Cu 5x50 mm²	-	Cu 5x10 mm²	Cu 5x10 mm²	Cu 5x10 mm²	Cu 5x10 mm²	Cu 5x4 mm²	Cu 5x4 mm²
Nazwa obwodu	RG	-	Kontrola napięcia	Zasilanie SR1	Zasilanie SR2	Zasilanie SR3	-	Zasilanie SR4	Zasilanie SR5	Zasilanie SR6	Zasilanie SR7	Zasilanie RK1 (węzeł)	Zasilanie TK (kabinia)

JACEK PROCIŃSKI				Investor:	Parafia Rzymskokatolicka pod wezwaniem Świętego Antoniego		
80-299 Gdańsk, ul. Centrum 13 tel. 502 451 695 jacek@procincki.com				Obiekt:	Sanktuarium M.B. Królowej Matki Nadziei i św. Maksymilianiana		
					ul. Ujejskiego 40, 81-426 Gdynia		

Imię i nazwisko		Nr uprawnień		Podpis		Br. Elektryczna		Proj. techniczny		Data:		09.2025		Rys.		-	
AUTOR PROJ.		mgr inż. Jacek Prociński															
OPRACOWAŁ		mgr inż. Jacek Prociński															
OPRACOWAŁ		mgr inż. Mirosław Prociński															
SPRAWDZIŁ		mgr inż. Mirosław Prociński															
		mgr inż. Jacek Prociński															

Schemat rozdzielnic

RG

E-07/1