


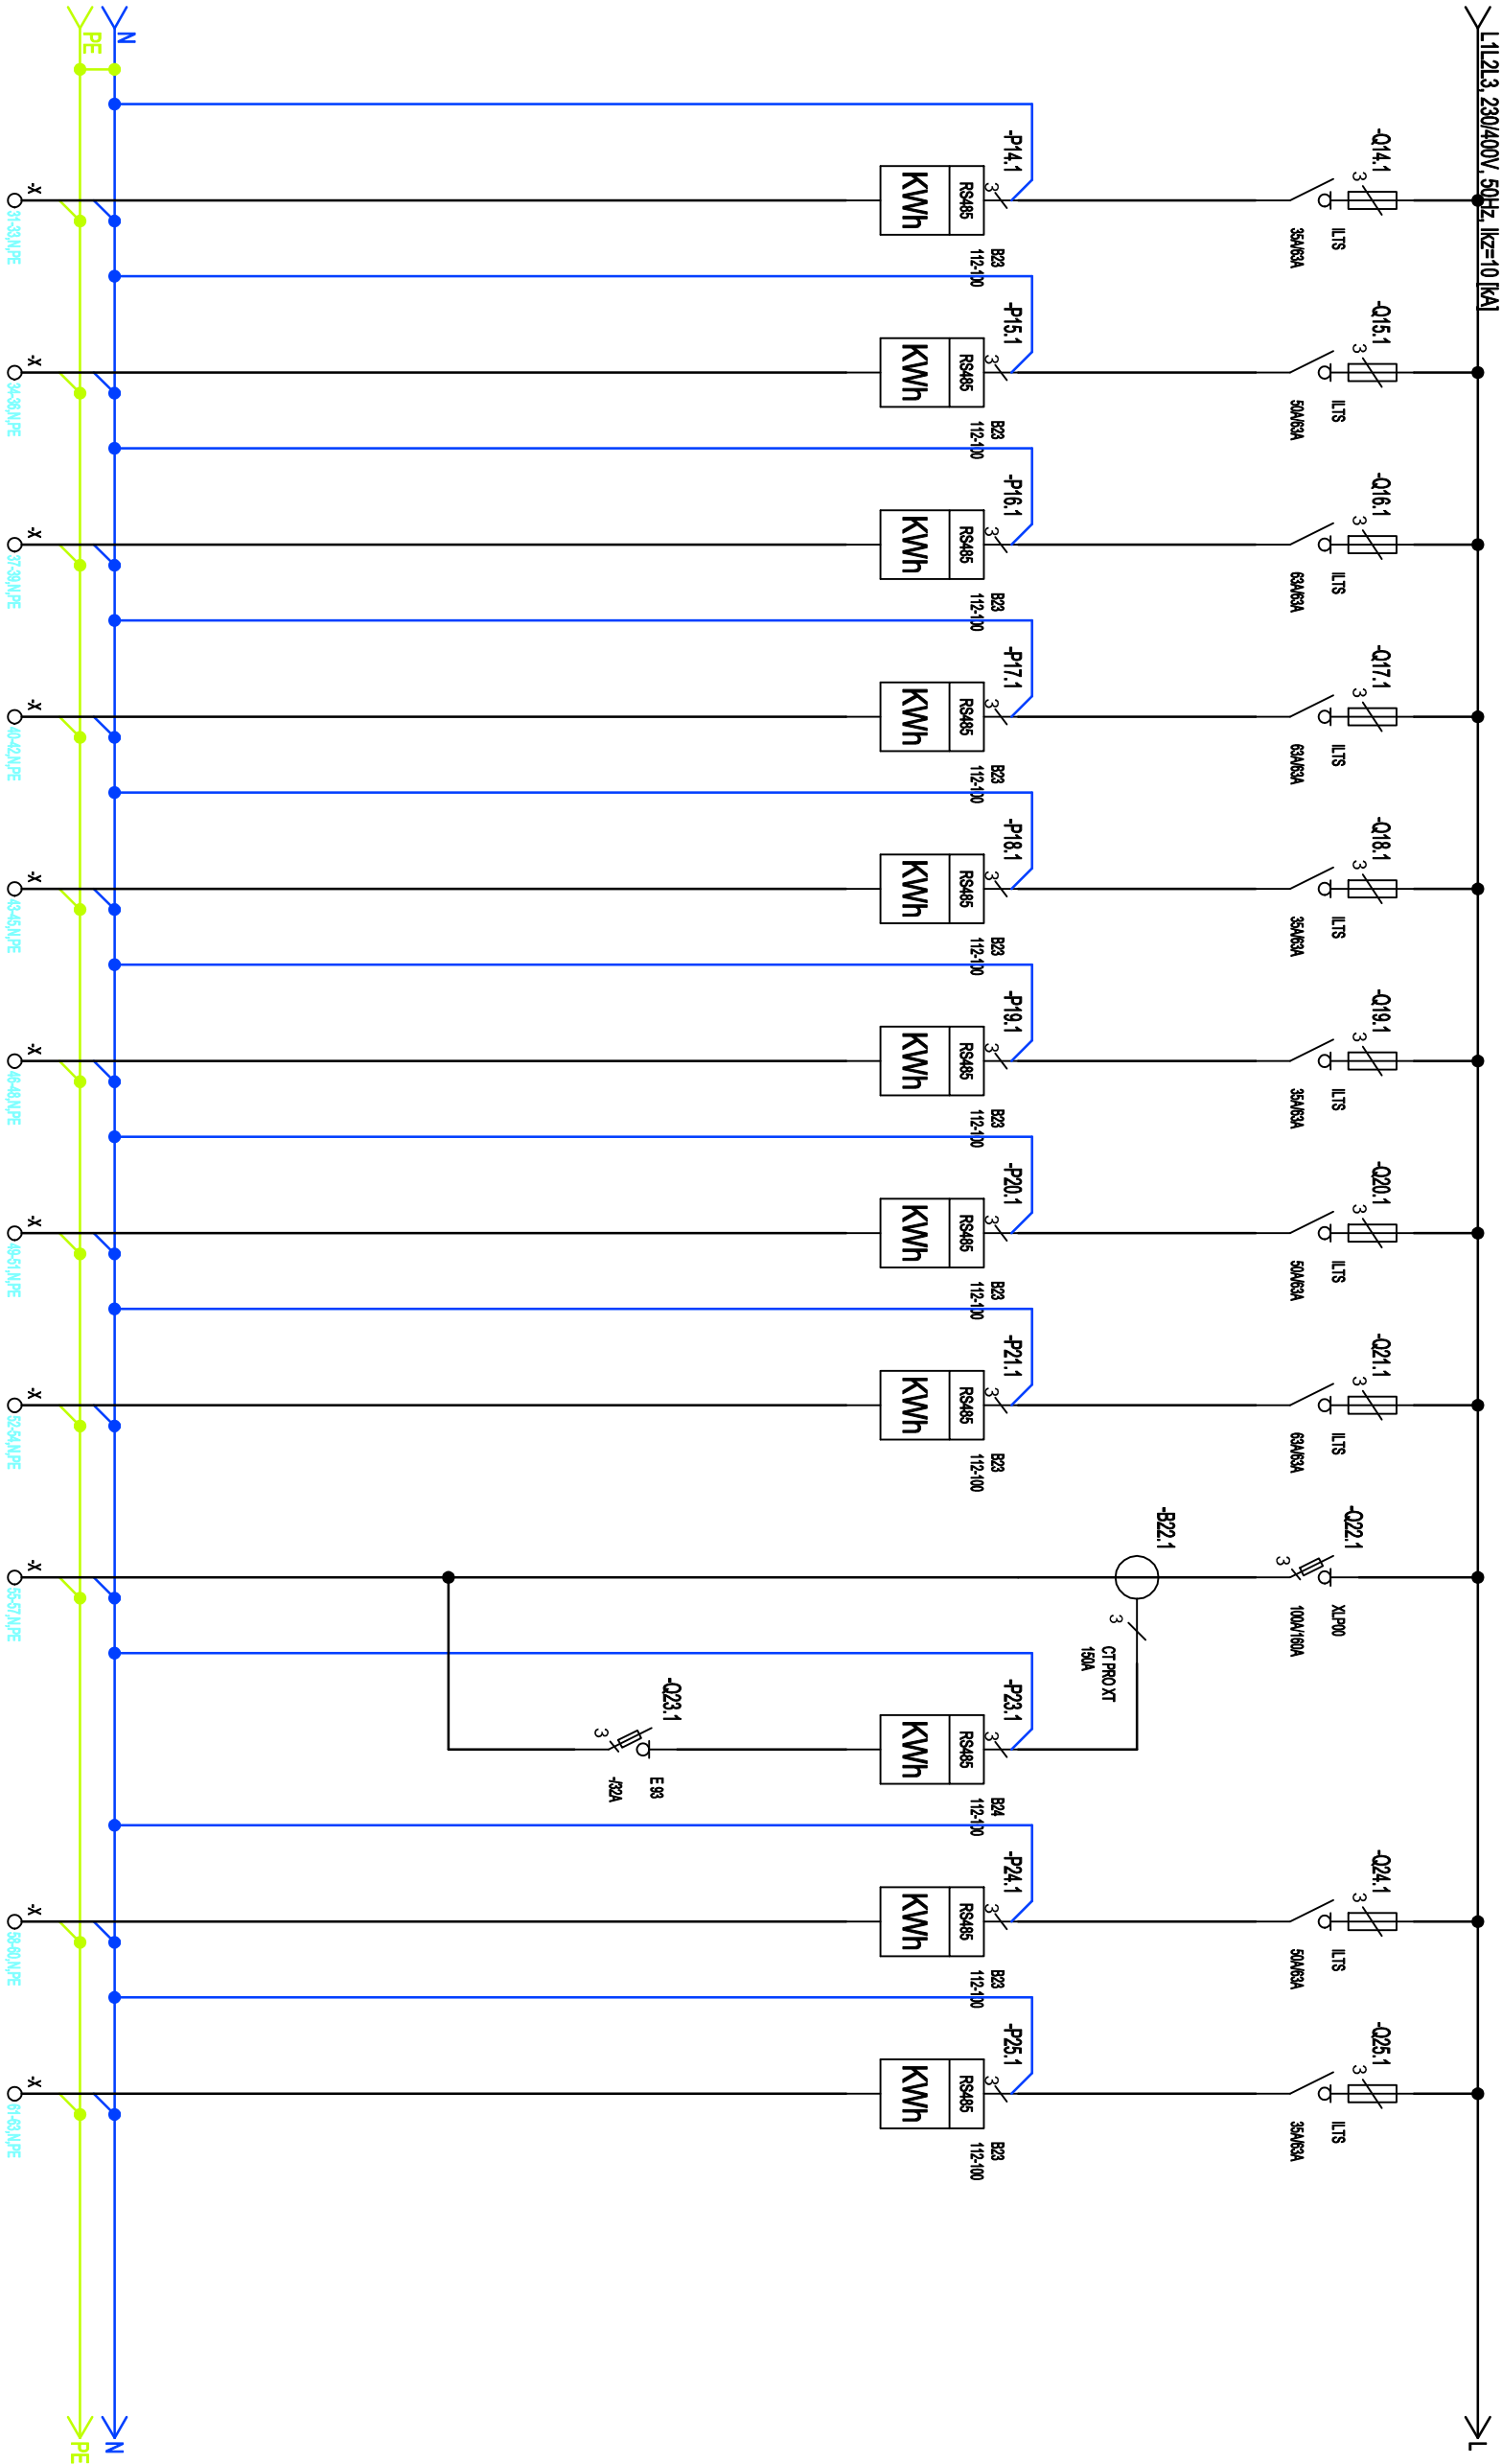

Numer obwodu	14	15	16	17	18	19	20	21	22	23	24	25
Opis	-	-	-	-	-	-	-	-	-	-	-	-
Moc [kW/Prąd [A]	-	-	-	-	-	-	-	-	-	-	-	-
Przewód	Cu 5x6 mm²	Cu 5x10 mm²	Cu 5x16 mm²	Cu 5x16 mm²	Cu 5x6 mm²	Cu 5x6 mm²	Cu 5x10 mm²	Cu 5x16 mm²	Cu 5x35 mm²	-	Cu 5x10 mm²	Cu 5x6 mm²
Nazwa obwodu	Zasilanie OR1	Zasilanie R-AC	Zasilanie 1R1	Zasilanie 2R1	Zasilanie TV (windy)	Zasilanie TS (serwerownia)	Zasilanie R-MENT	Zasilanie RCK (kuchnia)	Zasilanie PKL RG (kuchnia)	-	Zasilanie R-Kaplica	Zasilanie OR2 (kuchnia)

JACEK PROCIŃSKI				Inwestor:		Parafia Rzymskokatolicka pod wezwaniem Świętego Antoniego	
80-299 Gdańsk, ul. Centrum 13 tel. 502 451 695 jacek@procincki.com				Obiekt:		Sanktuarium M.B. Królowej Matki Nadzkiej i św. Maksymilianiana ul. Ujejskiego 40, 81-426 Gdynia	
Imię i nazwisko		Nr uprawnień		Podpis		Br. Elektryczna	
AUTOR PROJ. Jacek Prociński		mgr inż. Jacek Prociński		mgr inż. Jacek Prociński		Nazwa rysunku:	
OPRACOWAŁ		mgr inż. Jacek Prociński		mgr inż. Jacek Prociński		Rys.	
OPRACOWAŁ		mgr inż. Jacek Prociński		mgr inż. Jacek Prociński		E-07/2	
SPRAWDZIŁ		mgr inż. Jacek Prociński		mgr inż. Jacek Prociński		-	

Schemat rozdzielnic
RG

Główny rysunek chroniony prawem autorskim i Prawem Pokrewnym
z dnia 4 lutego 1994 r. (Dz. U. 1994 nr 24 poz. 83)