


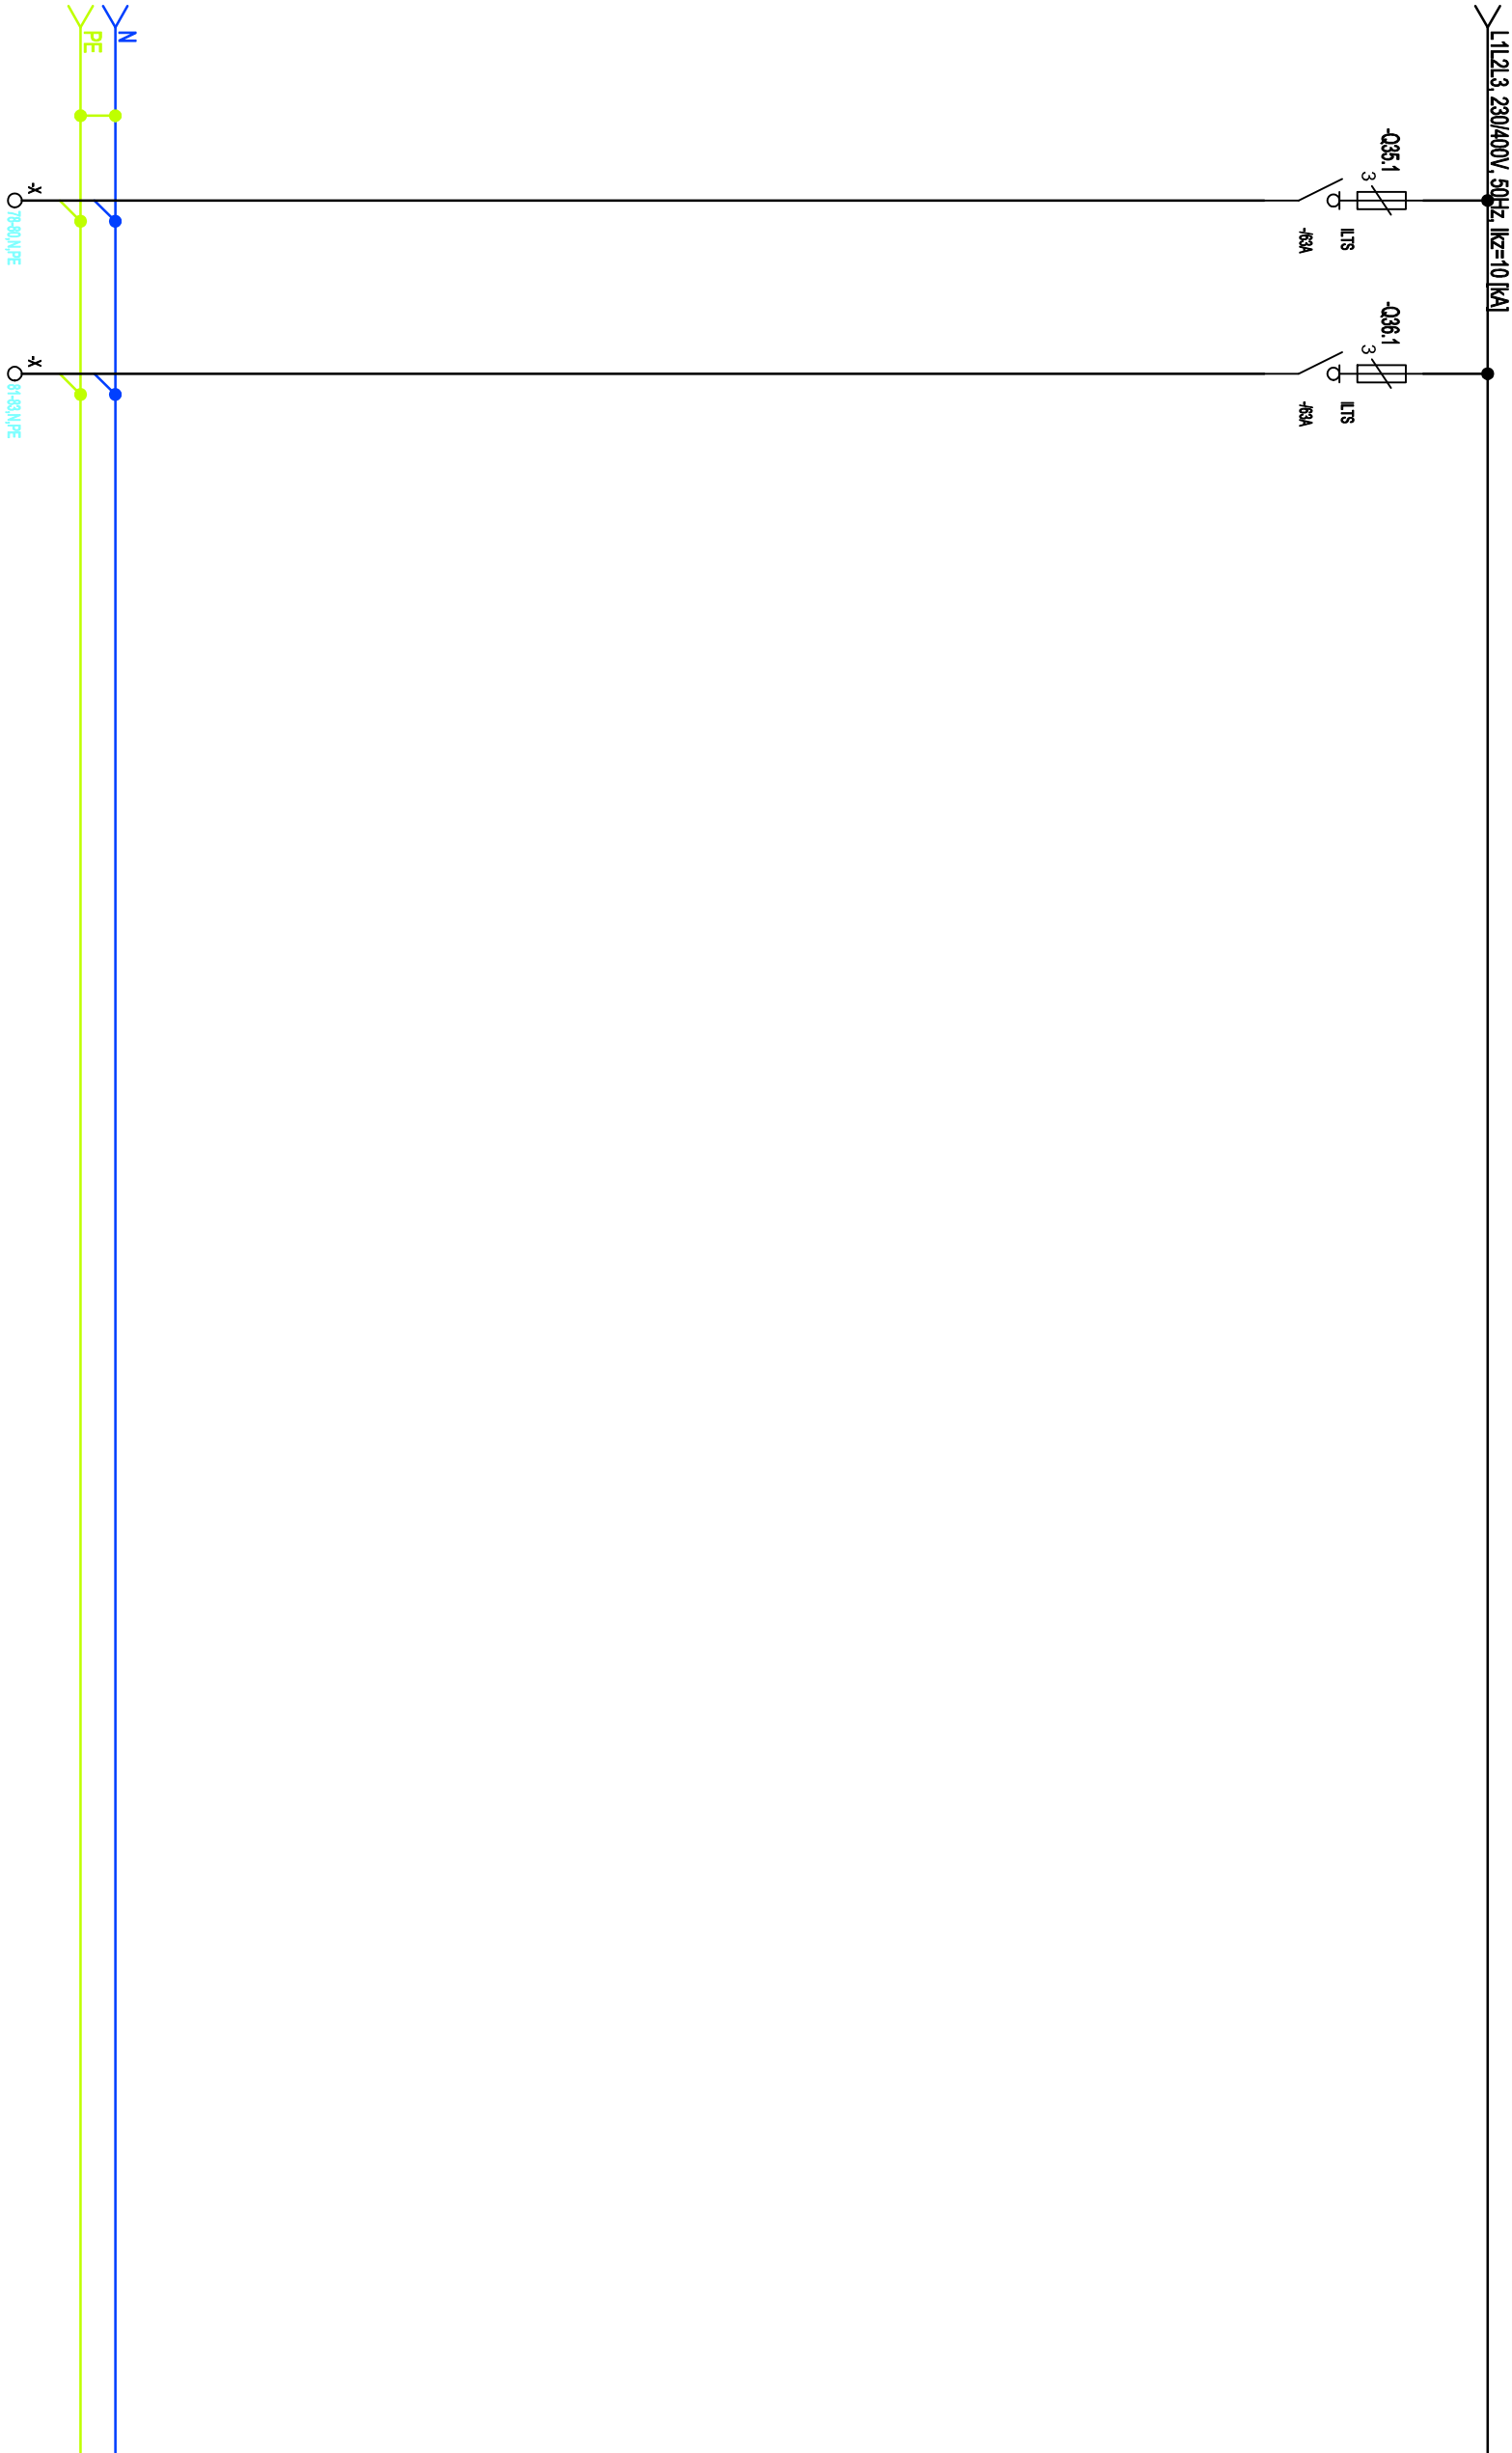

Numer obwodu	35	36
Opis	-	-
Moc [kW/Prąd [A]	-	-
Przewód	-	-
Nazwa obwodu	REZERWA	REZERWA

JACEK PROCIŃSKI 80-299 Gdańsk, ul. Centrum 13 tel. 502 451 695 jacek@procincki.com				Investor:	Parafia Rzymskokatolicka pod wezwaniem Świętego Antoniego		
				Obiekt:	Sanatorium M.B. Królowej Matki Nadziej i św. Maksymiliana ul. Ujejskiego 40, 81-426 Gdynia		
AUTOR PROJ.	Imię i nazwisko	Nr uprawnień	Podpis	Br. Elektryczna	Proj. techniczny	Data: 09.2025	Rys.
OPRACOWAŁ	mgr inż. Jacek Prociński upr. bud. proj. POM0159POB07			Nazwa rysunku: Widok rozdzielnic RG E-07/4			
OPRACOWAŁ							
SPRAWDZIŁ	mgr inż. Mirosław Prociński upr. bud. proj. 3899Gd09						
Opracowanie chronione prawnie Ustawą o Prawie Autorskim i Prawach Pokrewnych z dnia 4 lutego 1994 r. (Dz. U. 1994 nr 24 poz. 83)							