
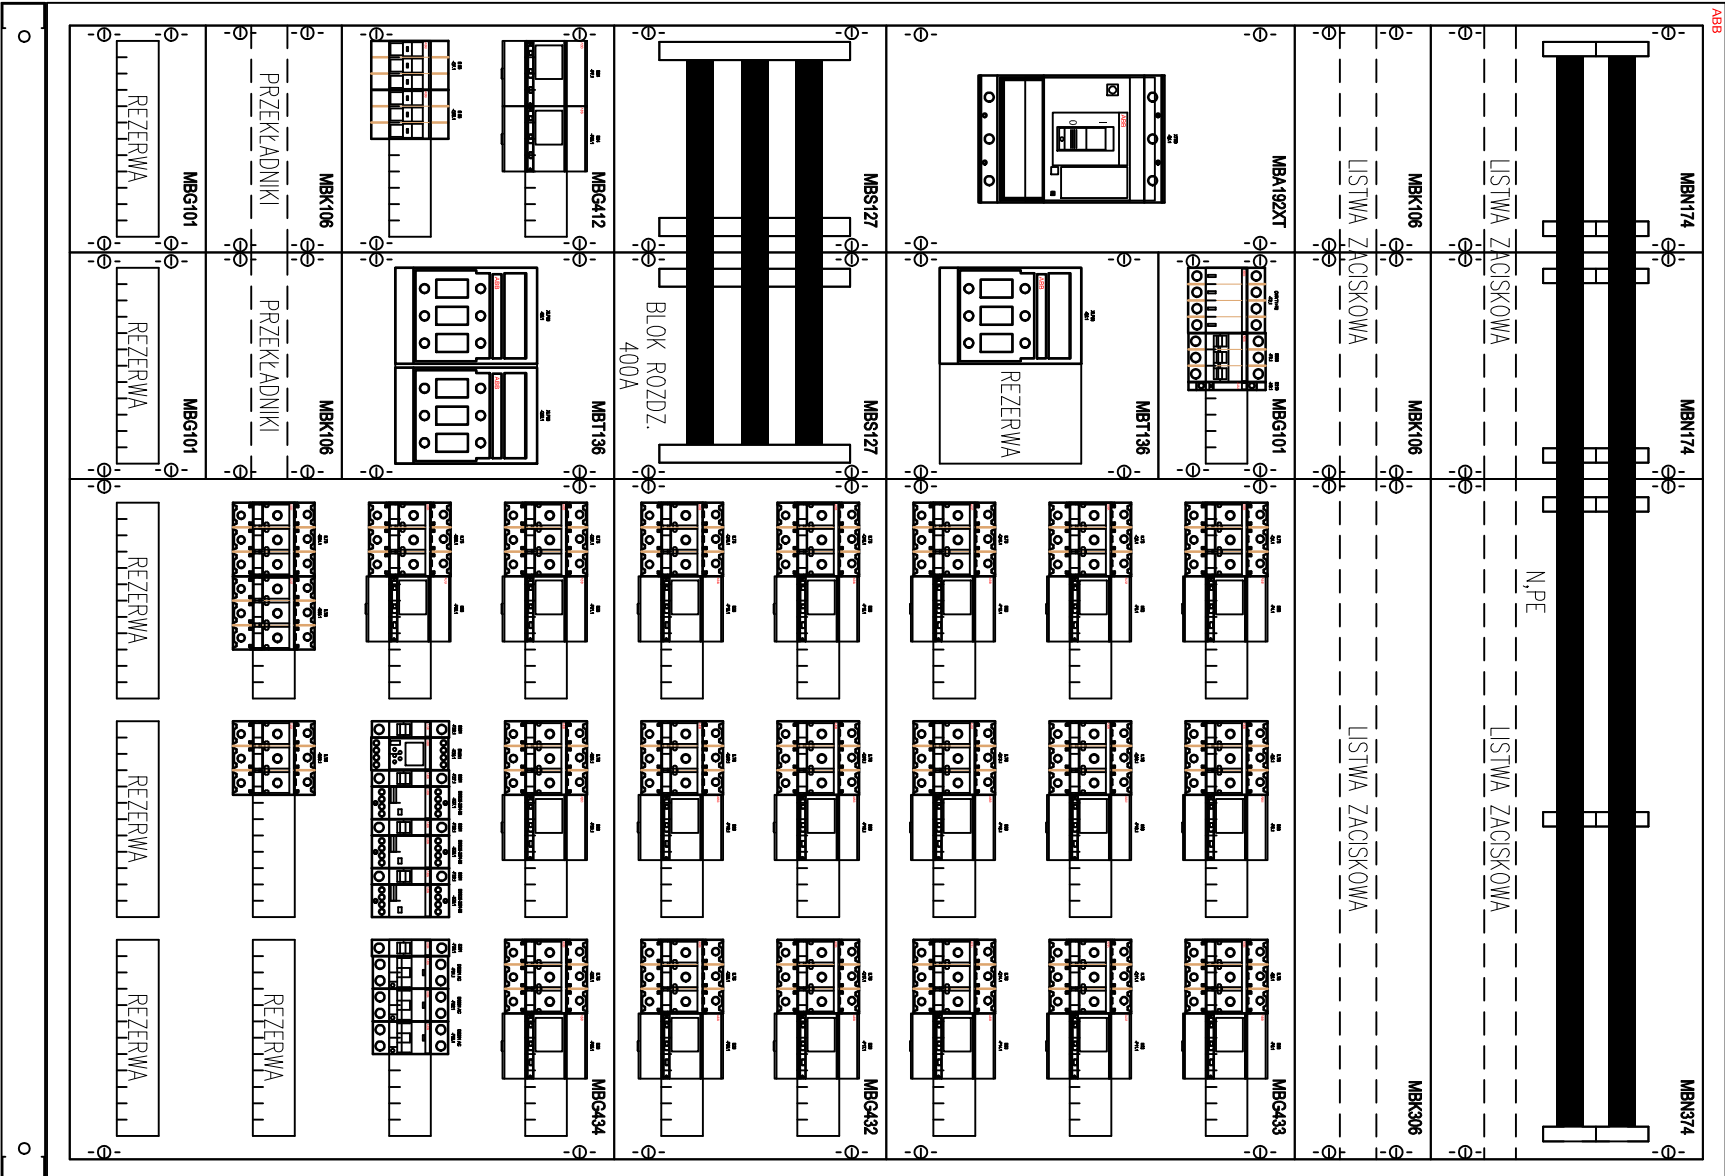


 

Klasa izolacji: I
Stopień ochrony: IP55
Stopień ochrony: IK10
Prąd znamionowy: 630 A
Rodzaj stojąca
Ilość modułów: 720
Szerokość: 1800 mm
Wysokość: 1900 mm
Głębokość: 275 mm

JACEK PROCIŃSKI 80-299 Gdańsk, ul. Centrum 13 tel. 502 451 695 jacek@procincki.com			Investor:	Parafia Rzymskokatolicka pod wezwaniem Świętego Antoniego Sanktuarium M.B. Królowej Matki Nadziei i św. Maksymiliana ul. Ujejskiego 40, 81-426 Gdynia		
Imię i nazwisko			Nr uprawnień	Podpis	Br. Elektryczna	Proj. techniczny
AUTOR PROJ. Jacek Prociński upr. bud. proj. POM0159PO0B07					Nazwa rysunku:	
OPRACOWAŁ					Widok rozdzielnic RG	
OPRACOWAŁ						
SPRAWDZIŁ mgr inż. Mirosław Prociński upr. bud. proj. 35964d99					Opisowanie chronione prawnie Listwa o Prawie Autorskim i Prawach Pokrewnych z dnia 4 lutego 1994 r. (Dz. U. 1994 nr 24 poz. 83)	
					Rys.	
					E-07/5	