
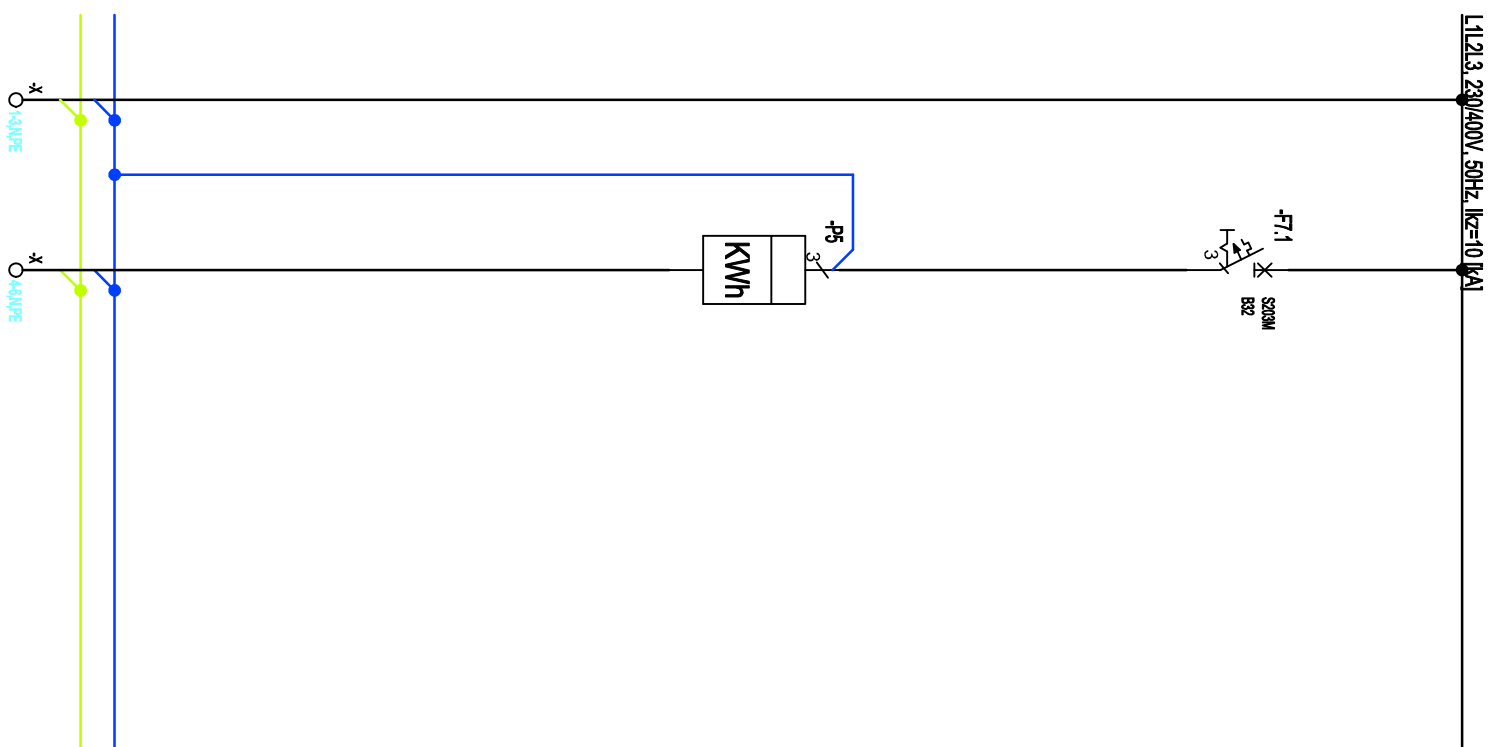


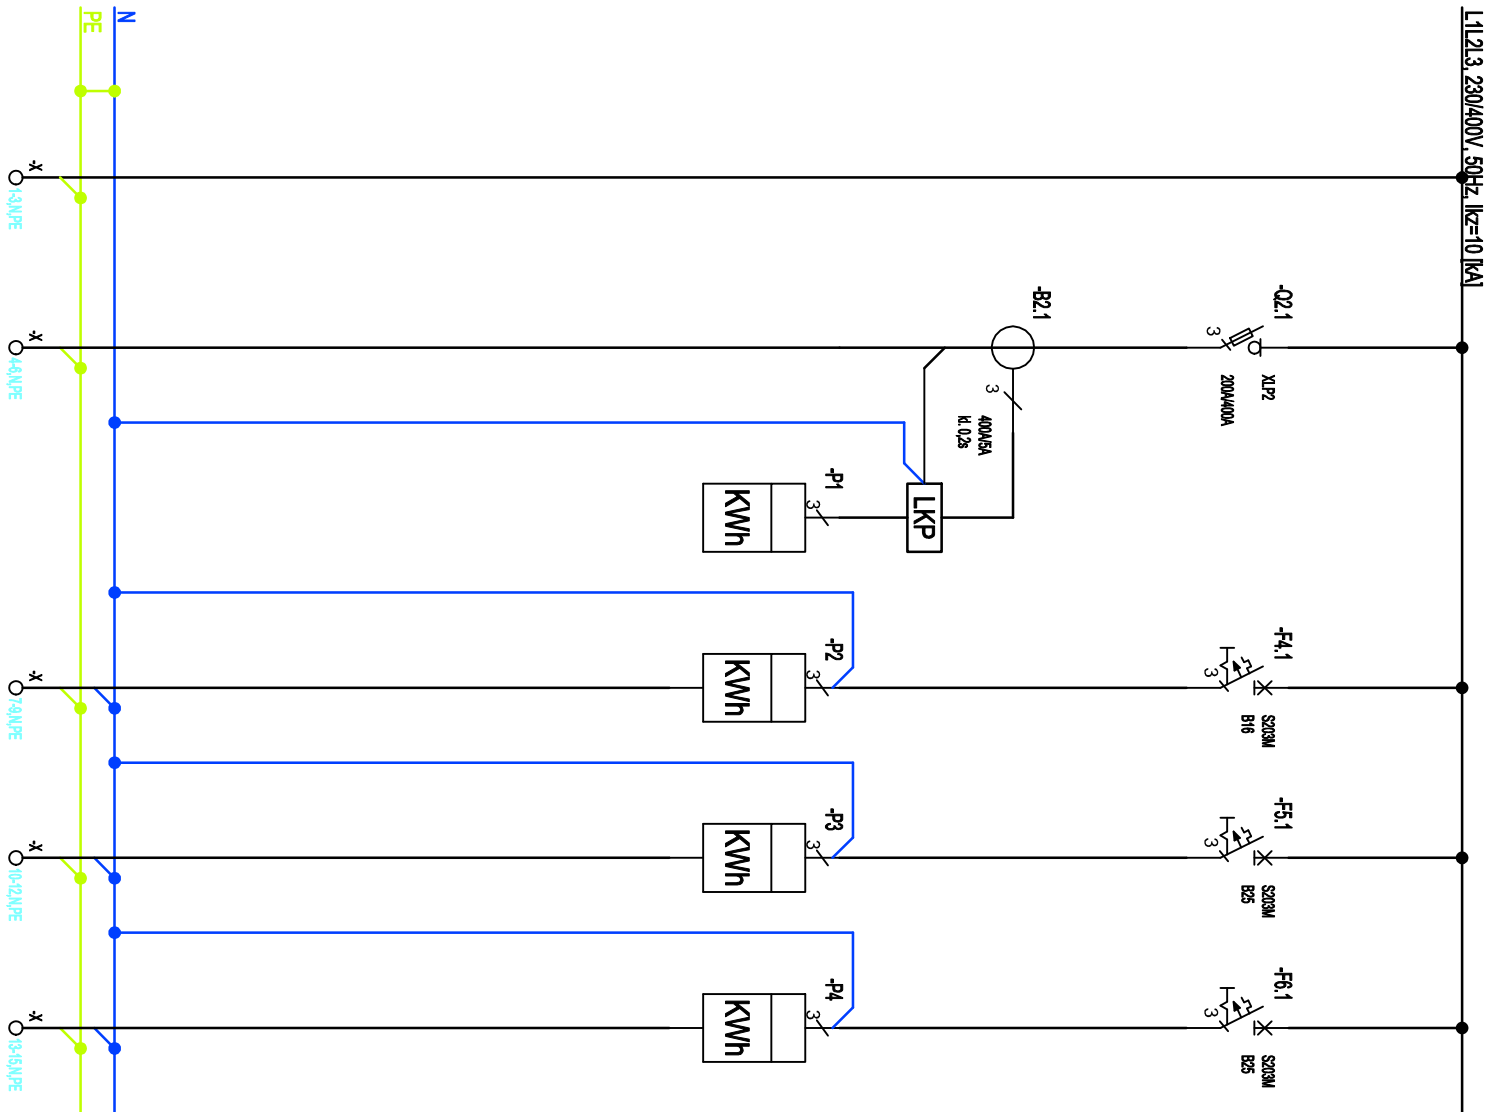

Numer otworu	1	2	3	4	5	6			1	2	
Opis	Zasilanie z PWP	Zasilanie RG	-	-	-	-			Zasilanie z ZK	-	
Moc [kW]/[rad /A]	-	-	-	-	-	-			-	-	
Przewód	4x Cu 1x185 mm²	4x Cu 1x185 mm²	-	Cu 5x10 mm²	Cu 5x10 mm²	Cu 5x6 mm²			NHXH-J 5x10 mm²	NHXH-J 5x10 mm²	
Nazwa otworu	RP	Kościół/Klasztor	-	Plus	T-Mobile	Oświetlenie miejście			RP	Rozdzielnica RPP02	

JACEK PROCIŃSKI 80-299 Gdańsk, ul. Ciesmana 13 tel. 570 451 065 biuro@procinaki.com				Investor: Parafia Rzymskokatolicka pod wezwaniem Świętego Antoniego	
Objekt: Sanktuarium M.B. Królowej Matki Nadziei i sw. Maksymiliana ul. Ujejskiego 40, 81-426 Gdynia					
Imię i nazwisko Nr uprawnień Podpis		Br. Elektryczna Proj. techniczny Data:		09.2025 -	
AUTOR PROJ. mgr inż. Jacek Prociński upr. bud. proj. POU001599PODOB07		Nazwa rysunku: Schemat rozdzielnic RP		Rys. E-08/1	
OPRACOWAŁ					
SPRAWDZIŁ mgr inż. Mirosław Prociński upr. bud. proj. 3970CA89		Opisowanie Opracowanie schematu zgodnie z projektem i projektem wykonawczym 4. etapu 4. etapu 1997 r. (Za. U. 1997 r. 27. poz. 85)			