


RP TL312G

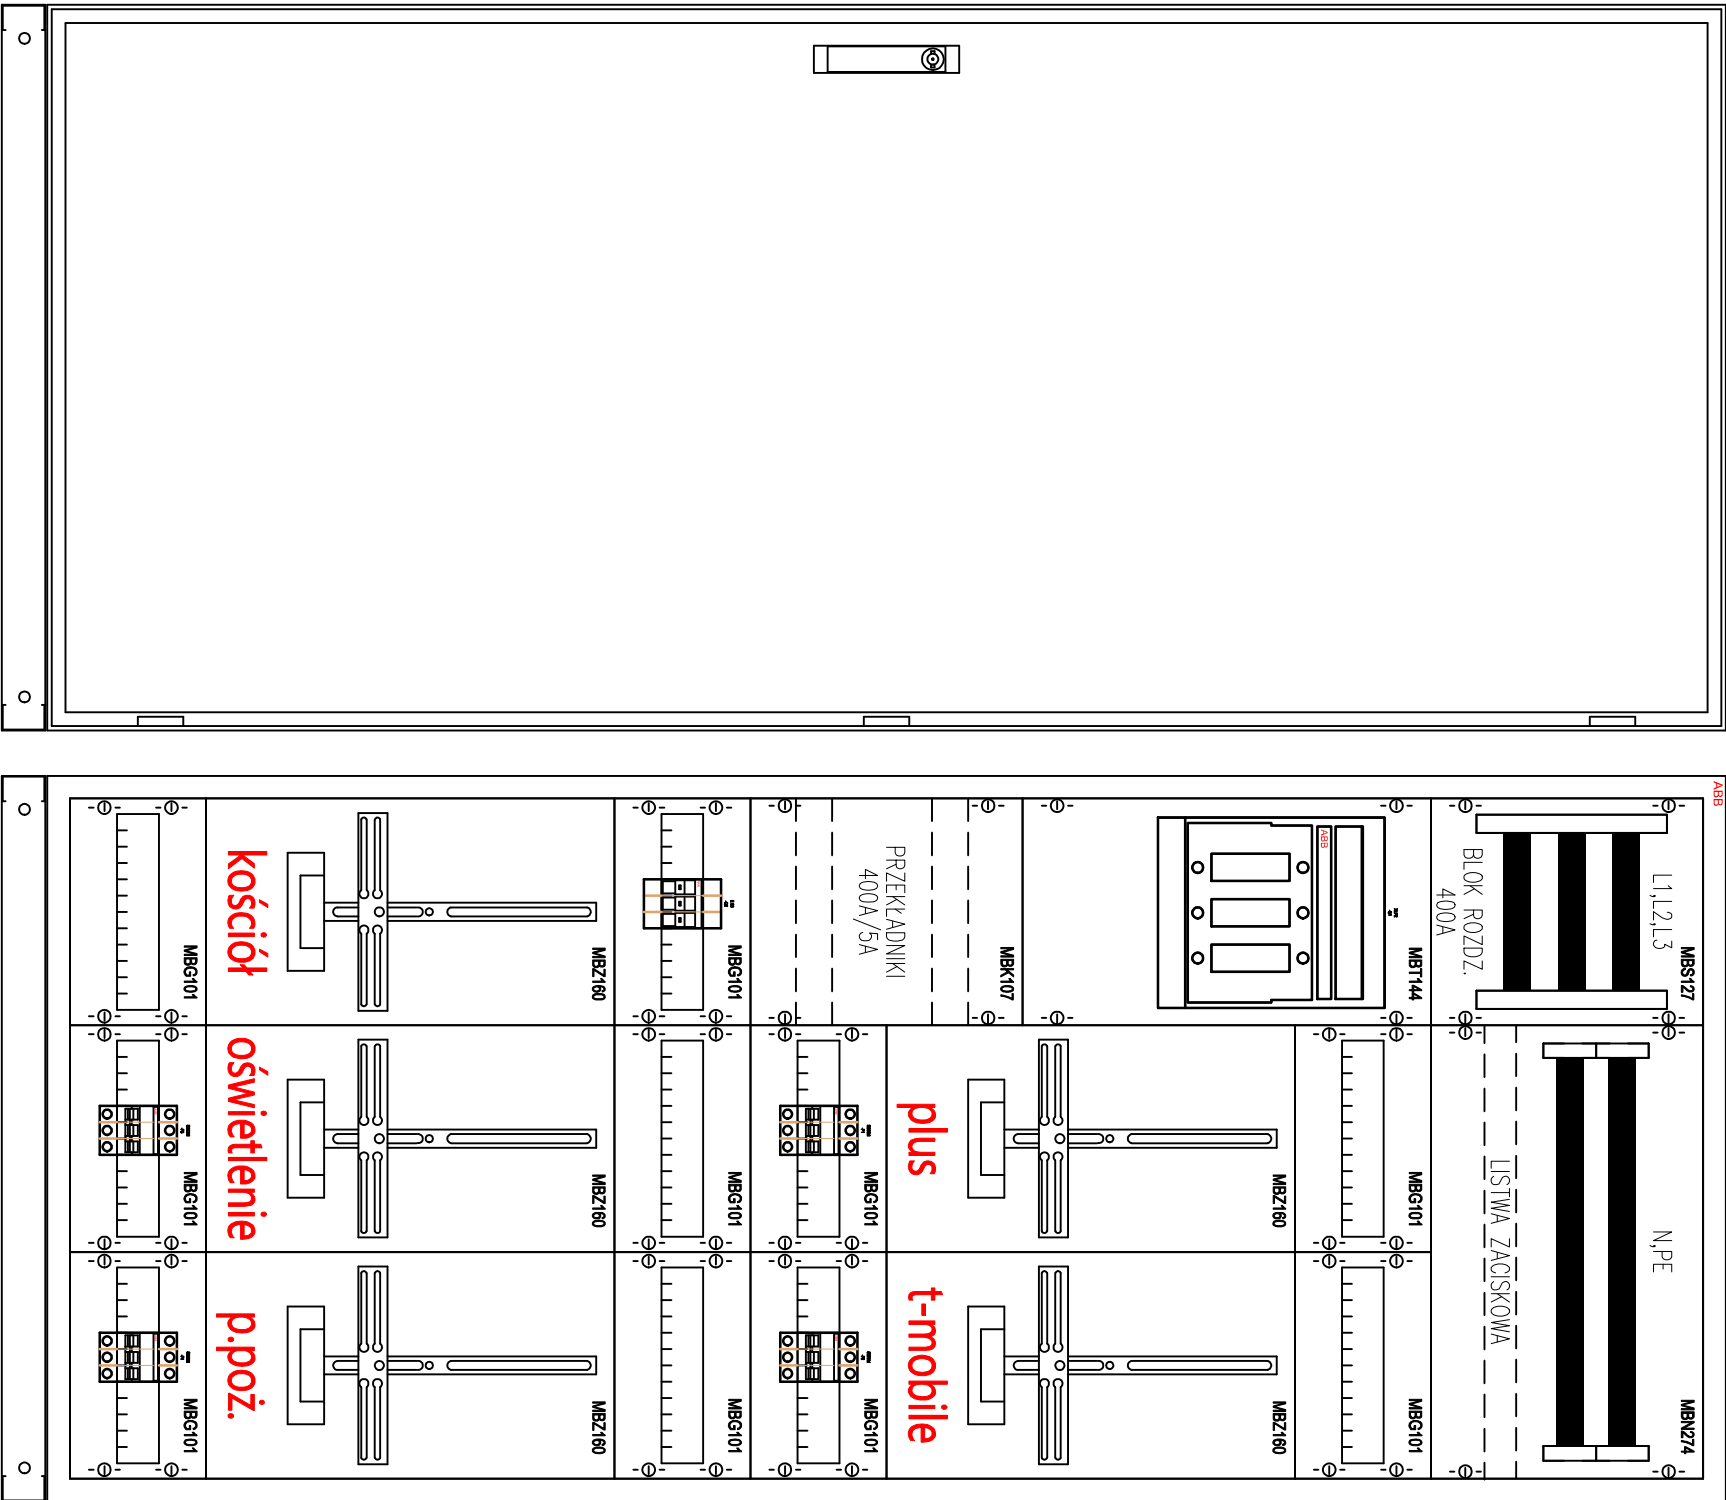

Klasa Izolacji: I
Stopień ochrony: IP55
Stopień ochrony: IK10
Prąd znamionowy: 630 A
Rodzaj: Stojąca
Ilość modułów: 432
Szerokość: 800 mm
Wysokość: 1900 mm
Głębokość: 275 mm

JACEK PROCIŃSKI 80-299 Gdańsk, ul. Centrum 13 tel. 502 451 695 jack@procincki.com				Inwestor:		Parafia Rzymskokatolicka pod wezwaniem Świętego Antoniego	
				Obiekt:		Sanktuarium M.B. Królowej Matki Nadziei i św. Maksymiliana ul. Ujejskiego 40, 81-426 Gdynia	
Imię i nazwisko		Nr uprawnień	Podpis	Br. Elektryczna	Proj. techniczny	Data:	09.2025
AUTOR PROJ.		mgr inż. Jacek Prociński		Nazwa rysunku:			
OPRACOWAŁ				Widok rozdzielnic RP			
OPRACOWAŁ							
SPRAWDZIŁ		mgr inż. Mirosław Prociński		E-08/2			
		upr. bud. proj. 389964099					
Opis: Wykonanie chronionej listwy o Prądzie Autorskim i Prądach Pokrywanych z dnia 4 lutego 1994 r. (Dz. U. 1994 nr 24 poz. 83)							