


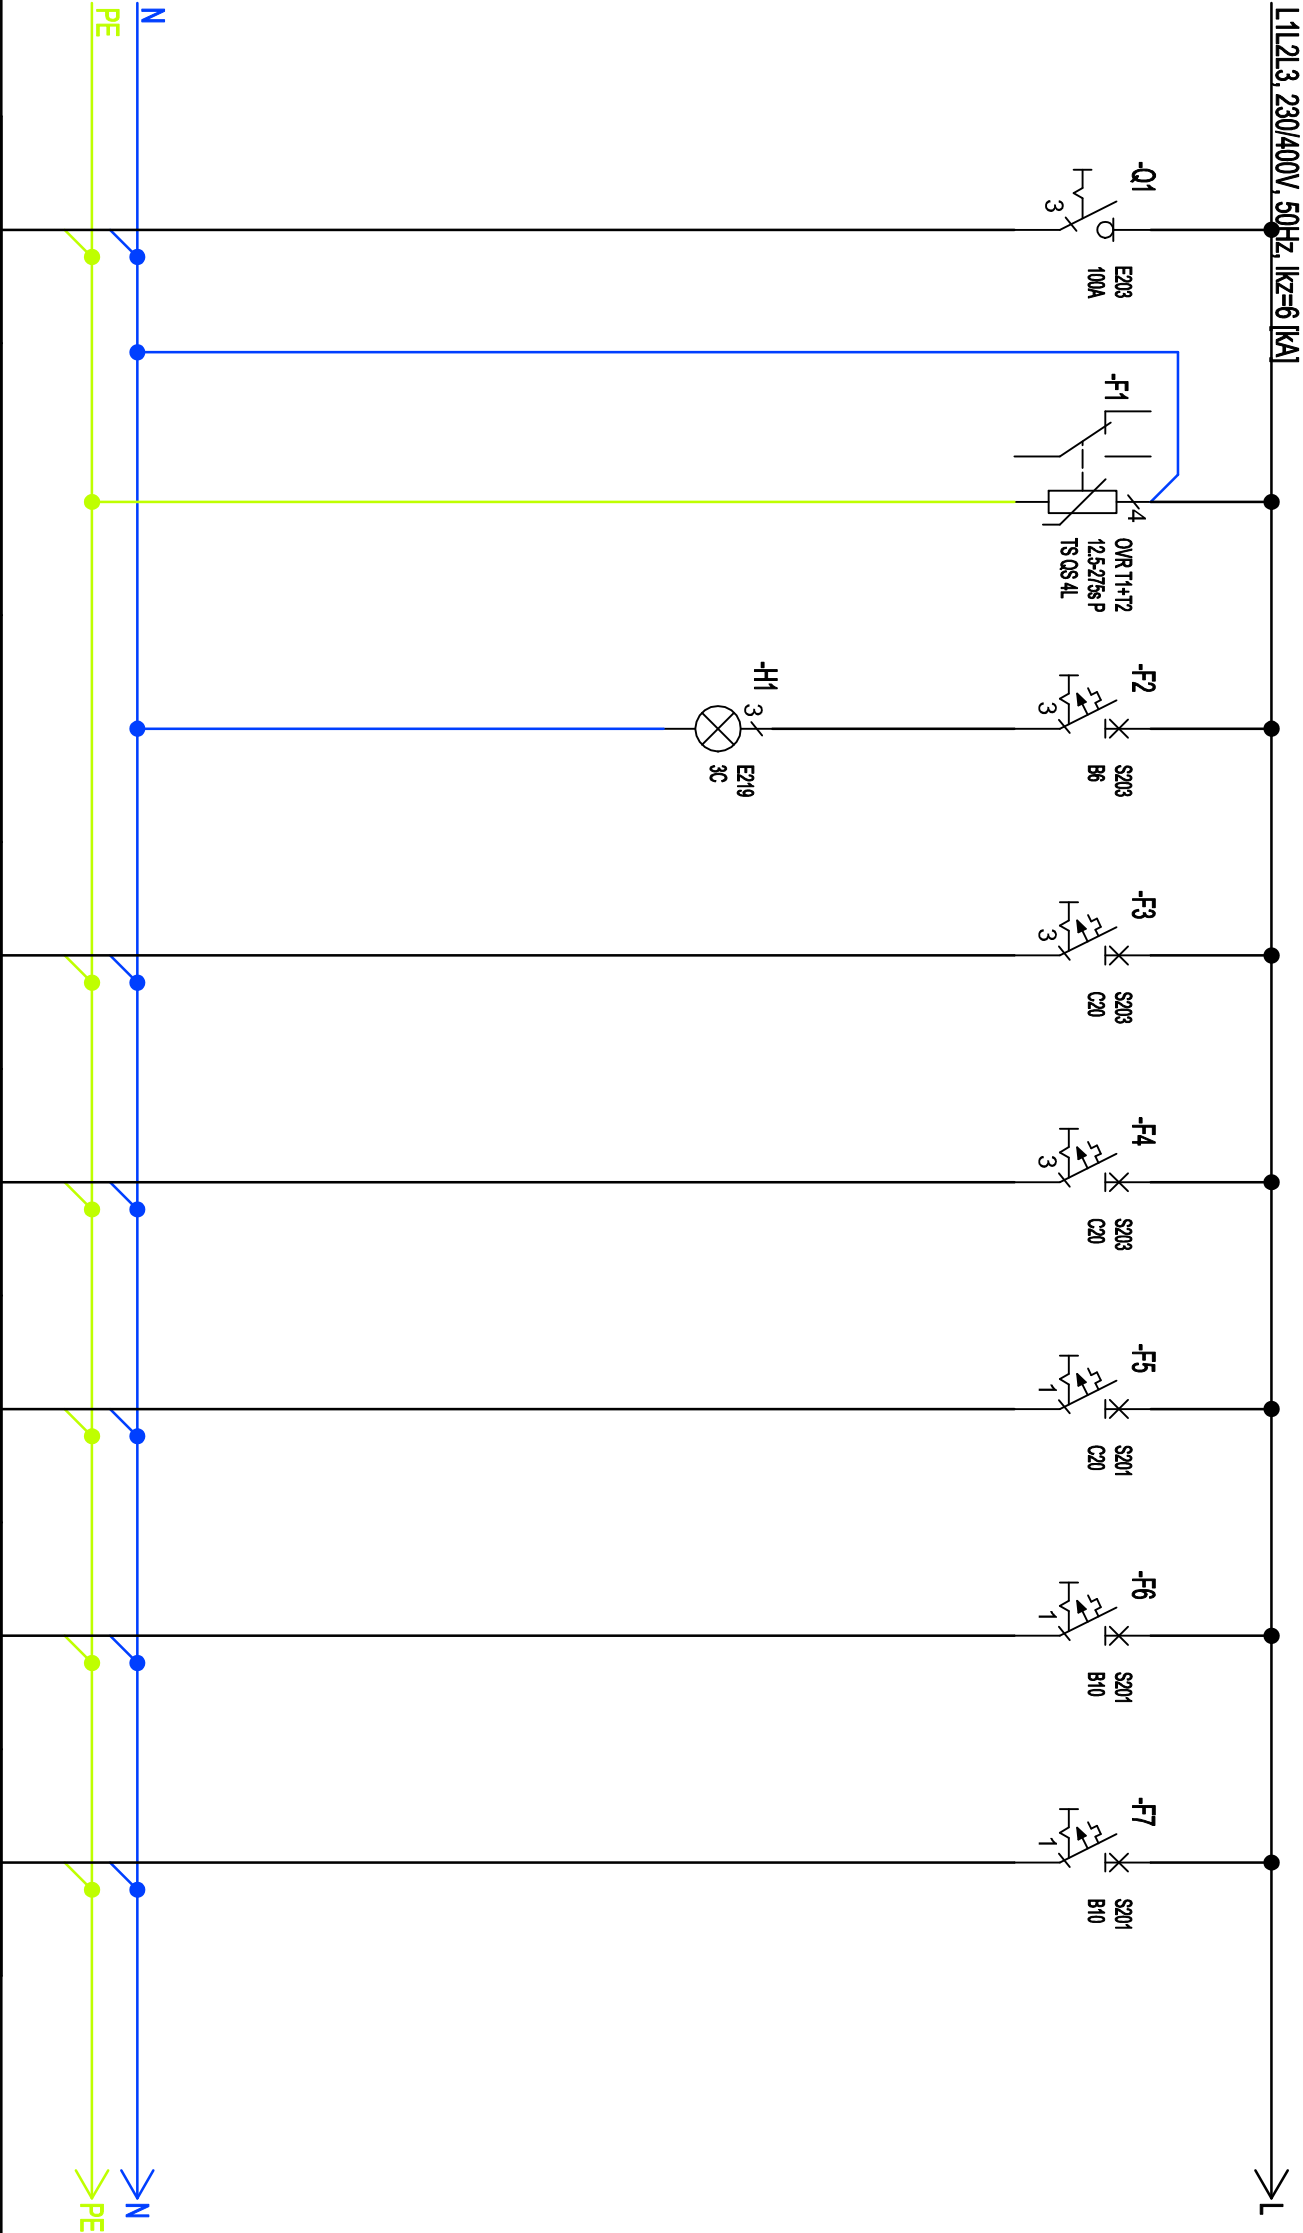

Numer obwodu	Zasilanie z RP	2	3	4	5	6	7	8	
Opis	-	Typ 1+2	-	-	-	-	-	-	
Moc [kW]/Prąd [A]	17,1/27,4	-	-	-	-	-	-	-	
Przewód	NHXX-J 5x10 mm²	LgY 10 mm²	LgY 1,5 mm²	NHXX-J 5x4 mm²	NHXX-J 5x4 mm²	-	NHXX-J 3x2,5 mm²	NHXX-J 3x1,5 mm²	
Nazwa obwodu	RPPOZ	Zabezpieczenie przeciwpzepięciowe	Kontrola napięcia	Hydrotor	mcr OMEGA pro	Rezerwa	Centrala SSP	Urządzenie transmisyj alarmu UTA	

JACEK PROCIŃSKI 80-299 Gdańsk, ul. Centrum 13 tel. 502 451 695 jacek@procincki.com				Investor:		Parafia Rzymskokatolicka pod wezwaniem Świętego Antoniego	
				Obiekt:		Sanktuarium M.B. Królowej Marii Nadziewi i św. Maksymiliana ul. Ujejskiego 40, 81-426 Gdynia	
				Imię i nazwisko		Nr uprawnień	
AUTOR PROJ.				mgr inż. Jacek Prociński			
OPRACOWAŁ				upr. bud. proj. POM0159PO0B07			
OPRACOWAŁ							
SPRAWDZIŁ				mgr inż. Mirosław Prociński			
				upr. bud. proj. 3899Gd09			
				Nazwa rysunku:		Br. Elektryczna	
Schemat rozdzielniczy RPPOZ				Proj. techniczny		Data:	
						09.2025	
				Rys.		-	
				E-09/1			
Opis rysunku: Schemat rozdzielniczy RPPOZ							
Opis rysunku: Schemat rozdzielniczy RPPOZ							
