


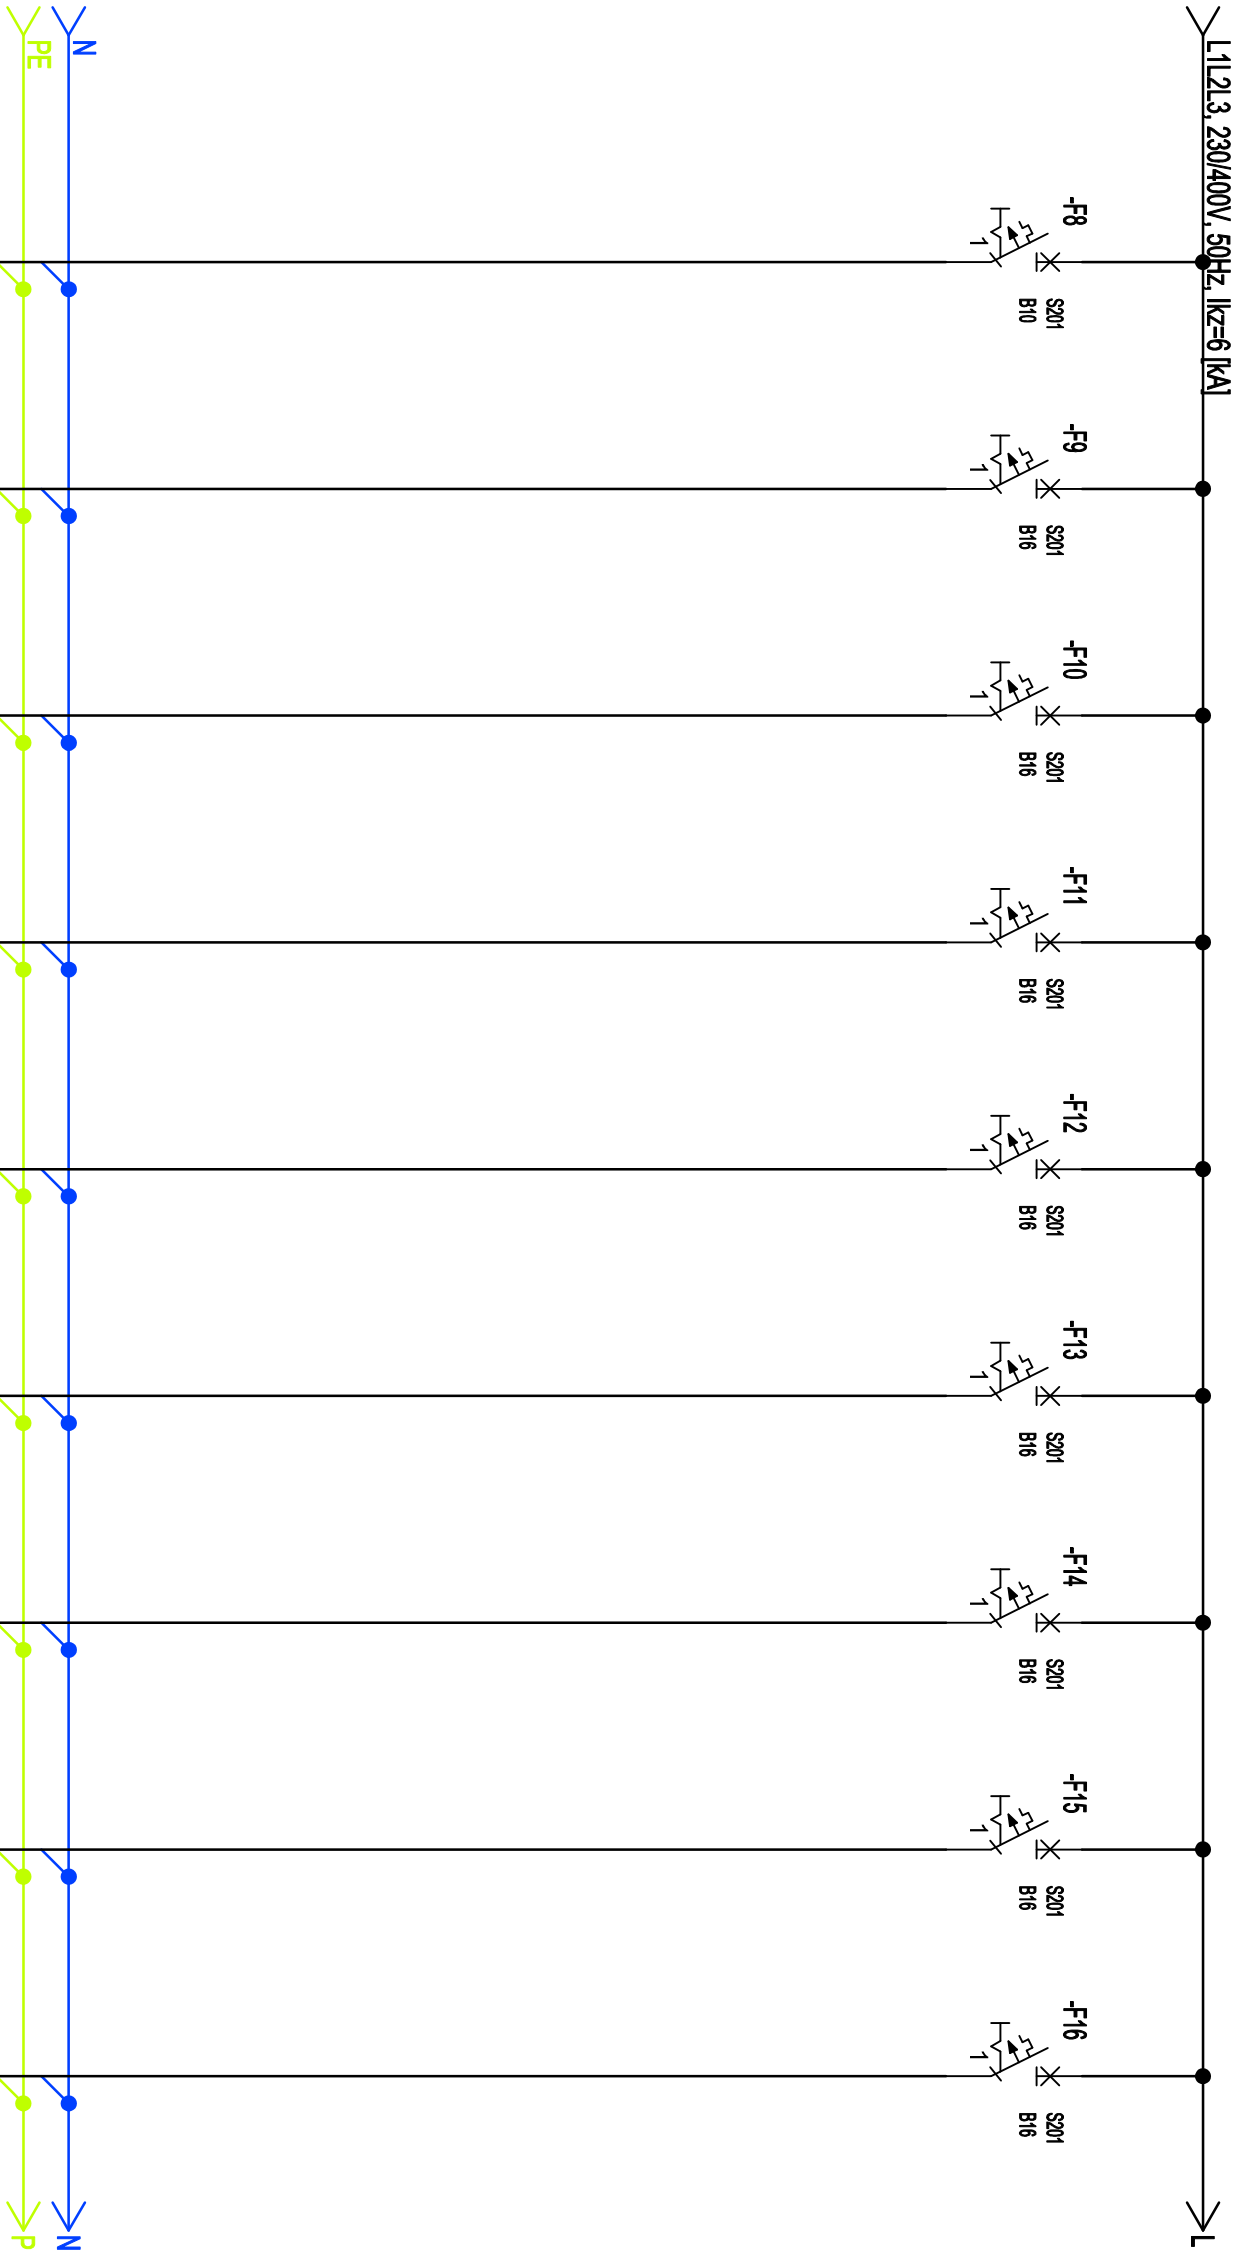

Numer obwodu	9	10	11	12	13	14	15	16	17
Opis	-	-	-	-	-	-	-	-	-
Moc [kW]/Prąd [A]	-	-	-	-	-	-	-	-	-
Przewód	NHXXH-J 3x2,5 mm²	NHXXH-J 3x2,5 mm²	NHXXH-J 3x2,5 mm²	NHXXH-J 3x2,5 mm²	NHXXH-J 3x2,5 mm²	NHXXH-J 3x2,5 mm²	NHXXH-J 3x2,5 mm²	NHXXH-J 3x2,5 mm²	NHXXH-J 3x2,5 mm²
Nazwa obwodu	Centrala CSO K3	Zasilacz p.poż.	Zasilacz p.poż.	Zasilacz p.poż.	Zasilacz p.poż.	Zasilacz p.poż.	Zasilacz p.poż.	Zasilacz p.poż.	Zasilacz p.poż.

JACEK PROCIŃSKI 80-299 Gdańsk, ul. Centrum 13 tel. 502 451 695 jacek@procincki.com				Inwestor:		Parafia Rzymskokatolicka pod wezwaniem Świętego Antoniego	
				Obiekt:		Sanktuarium M.B. Królowej Matki Nadziei i św. Maksymiliana ul. Ujejskiego 40, 81-426 Gdynia	
Imię i nazwisko		Nr uprawnień		Podpis			
AUTOR PROJ.		mgr inż. Jacek Prociński upr. bud. proj. POM039PO0B07					
OPRACOWAŁ							
OPRACOWAŁ							
mgr inż. Mirosław Prociński upr. bud. proj. 3899Gd099							
SPRAWDZIŁ							