


RZUT PIWNICY

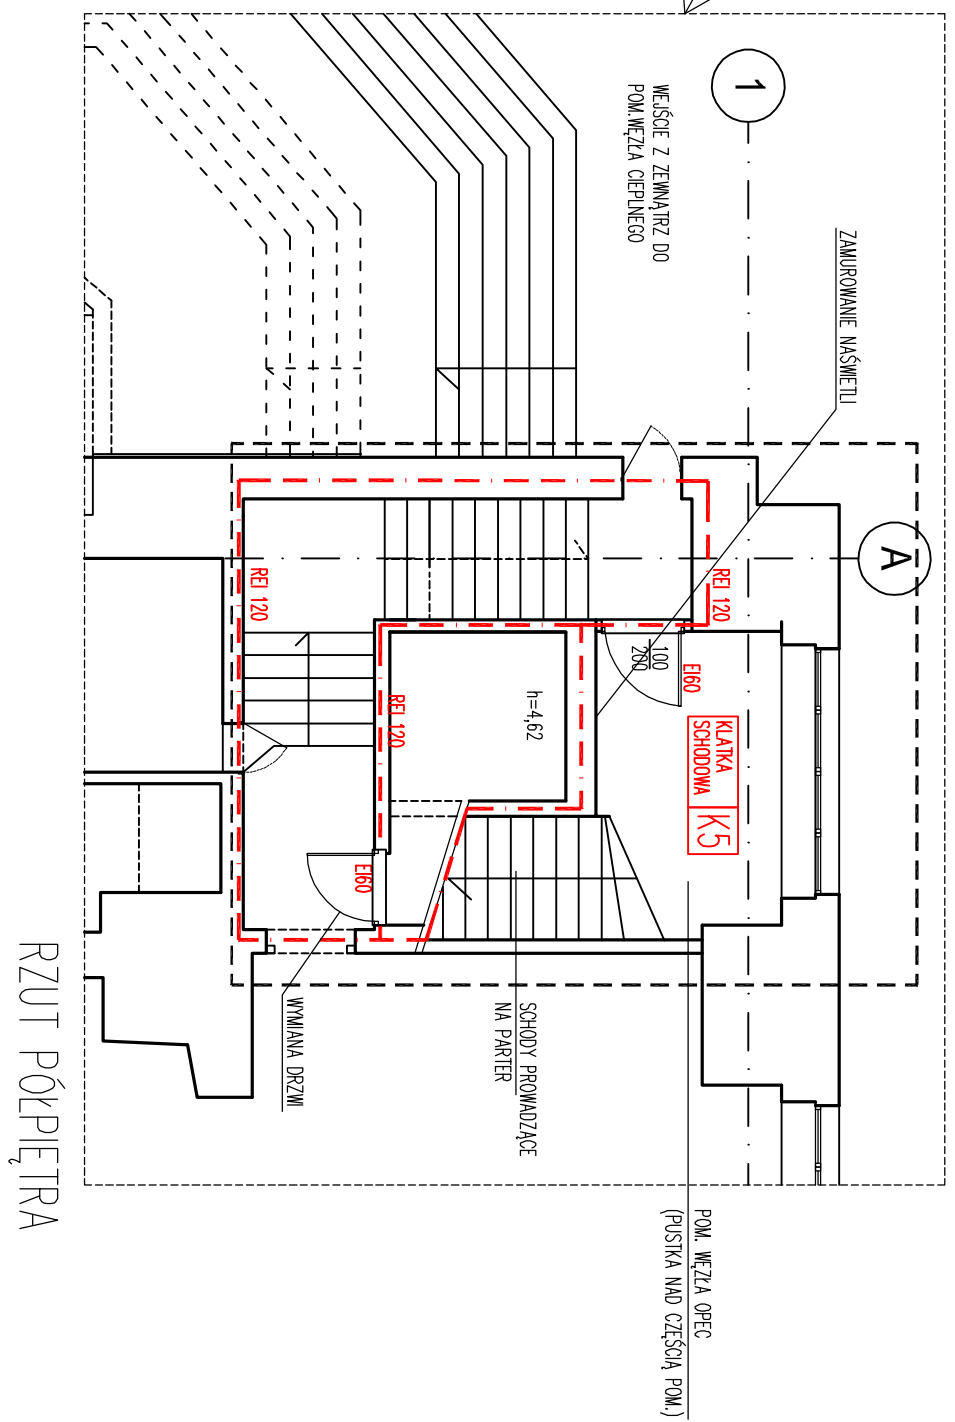





Zmiany w stosunku do projektu budowlanego decyzja nr RAAL.6740.3.9.2019.AZ-86/40 w zakresie opisanym




POZIOM - 2 - KOTŁOWNIA


