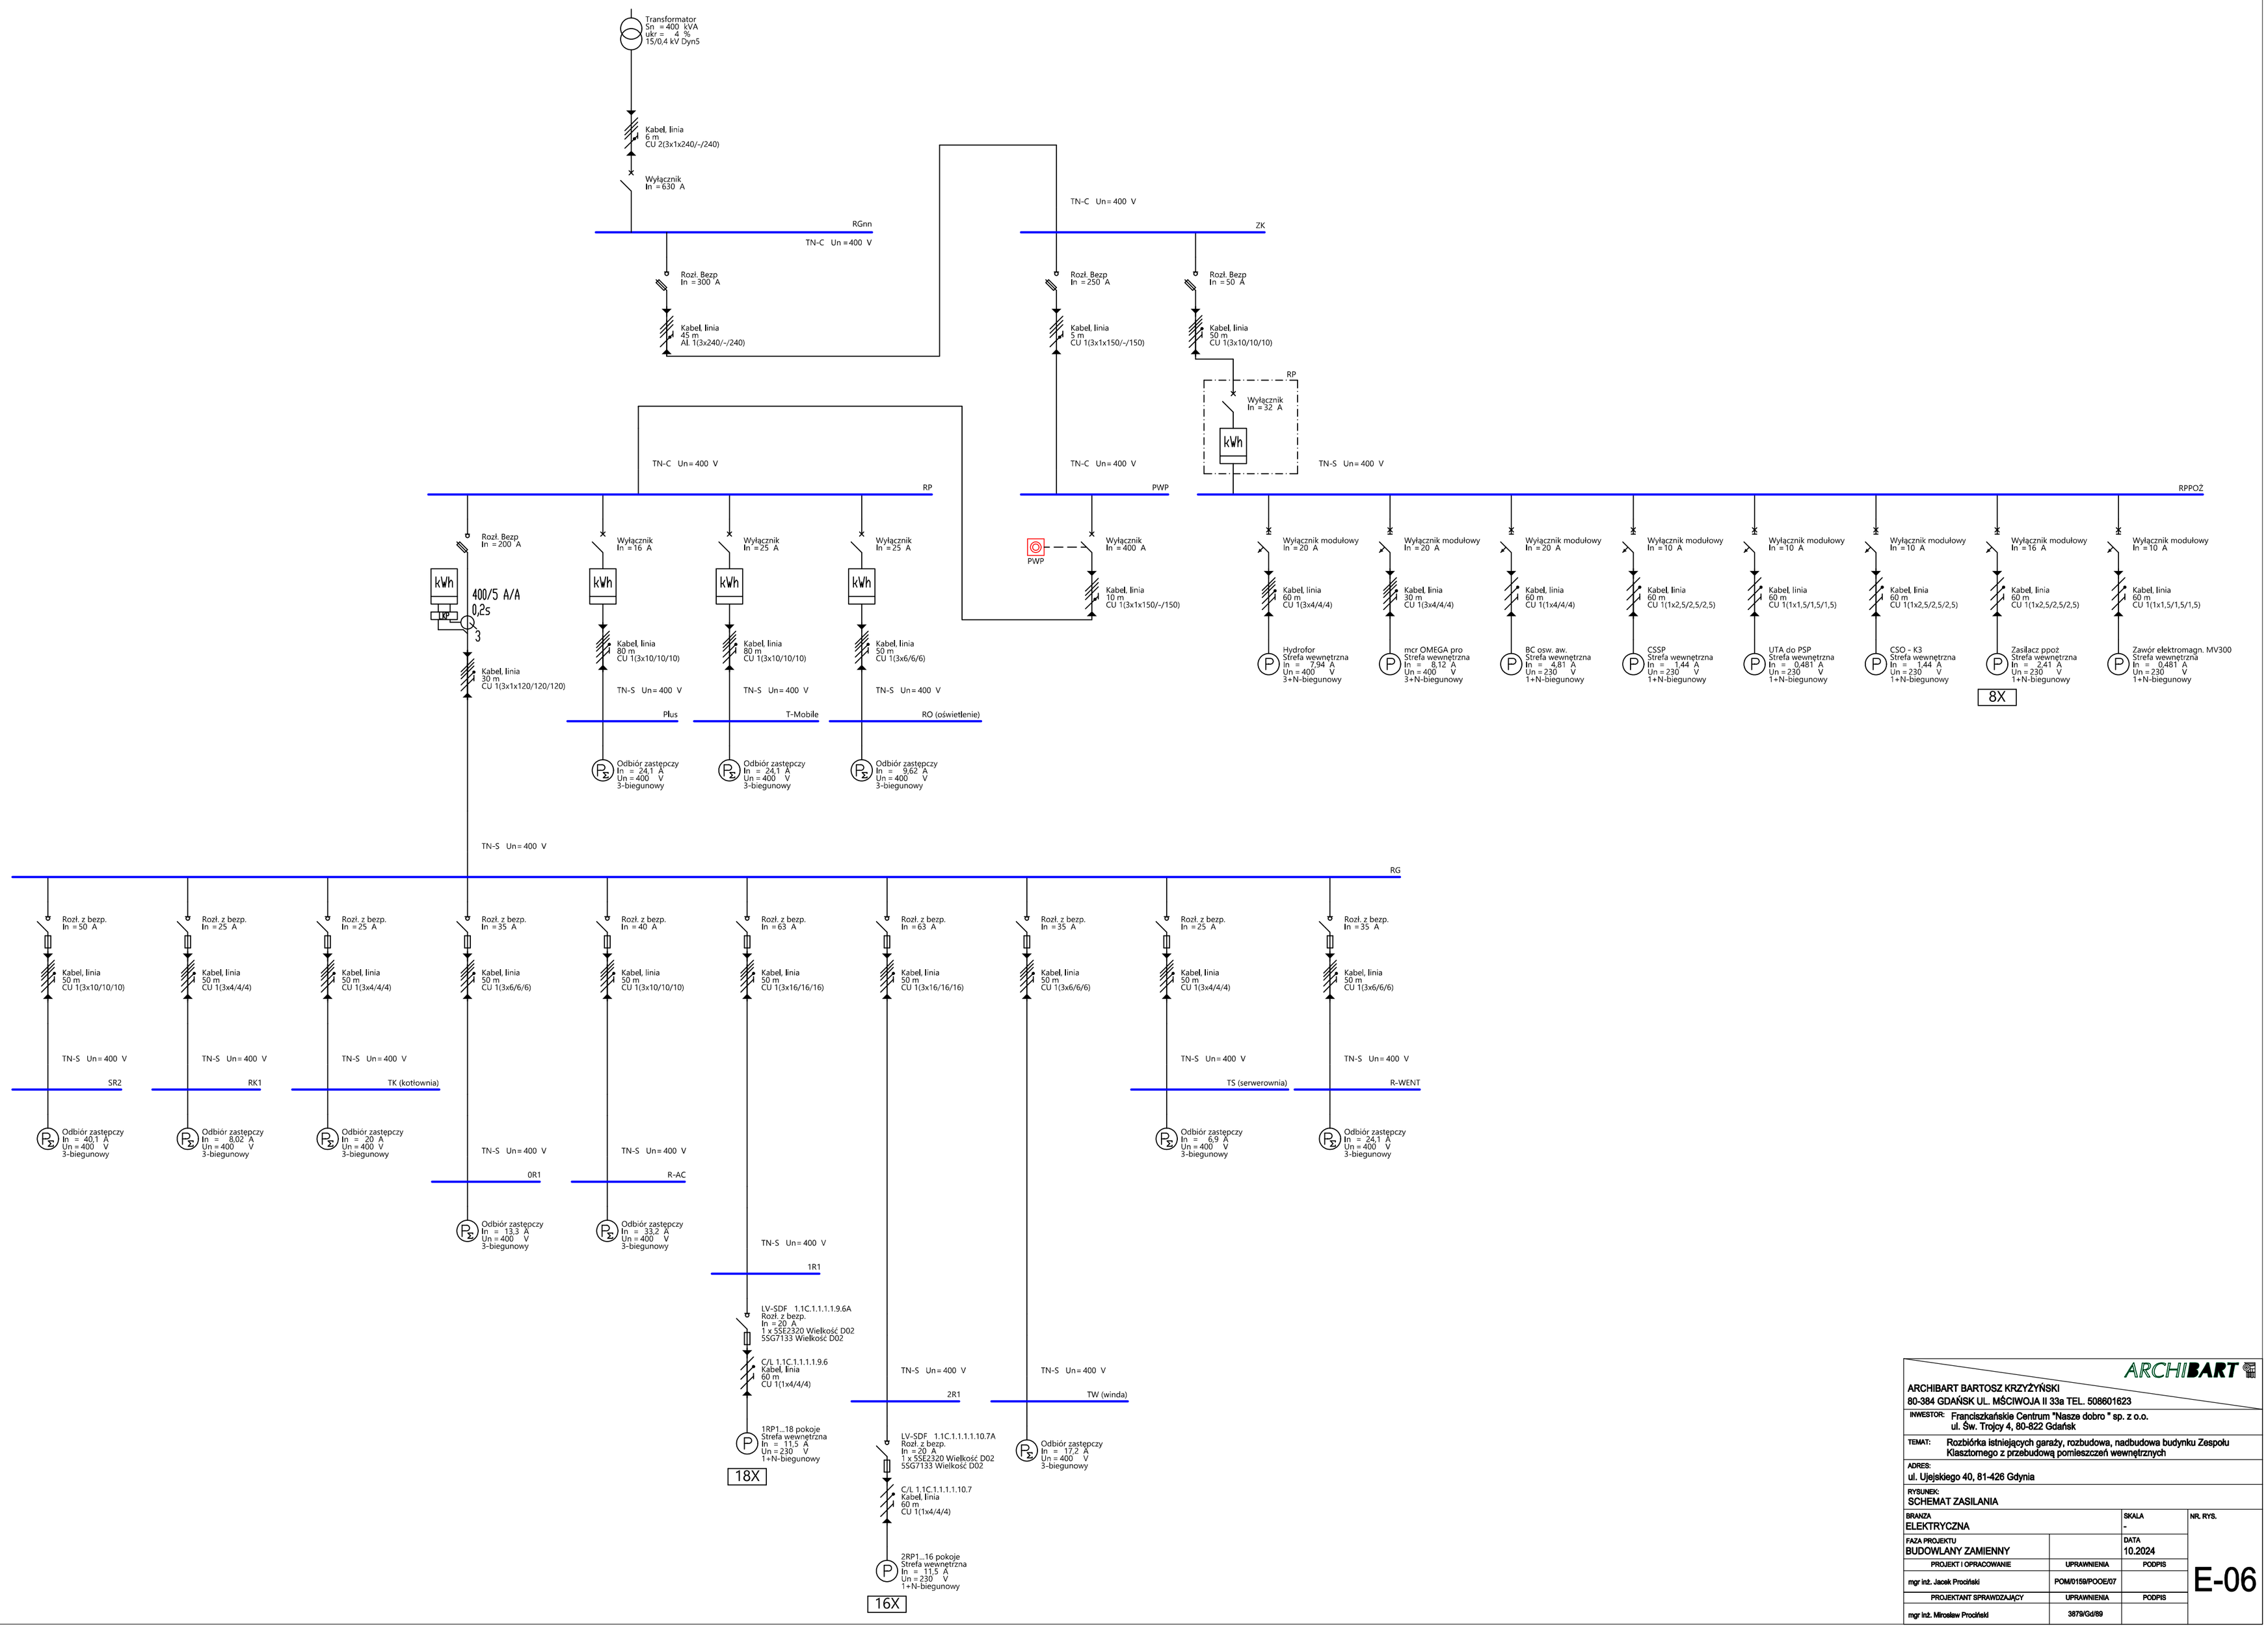

ARCHIBART

ARCHIBART BARTOSZ KRZYŻYŃSKI
80-384 GDAŃSK UL. MŚCIWOJA II 33a TEL. 508601623

INWESTOR:	Franciszkańskie Centrum "Nasze dobro " sp. z o.o. ul. Św. Trojcy 4, 80-822 Gdańsk
TEMAT:	Rozbiórka istniejących garaży, rozbudowa, nadbudowa budynku Zespołu Klasztornego z przebudową pomieszczeń wewnętrznych
ADRES:	ul. Ujejskiego 40, 81-426 Gdynia
RYSUNEK:	SCHEMAT ZASILANIA
BRANŻA	ELEKTRYCZNA
SKALA	-
NR. RYS.	E-06
FAZA PROJEKTU	BUDOWLANY ZAMIENNY
DATA	10.2024
PROJEKT I OPRACOWANIE	mgr inż. Jacek Prociński
UPRAWNIENIA	POM/0159/POOE/07
PODPIS	
PROJEKTANT SPRAWDZAJĄCY	mgr inż. Mirosław Prociński
UPRAWNIENIA	3879/Gd/89
PODPIS	