
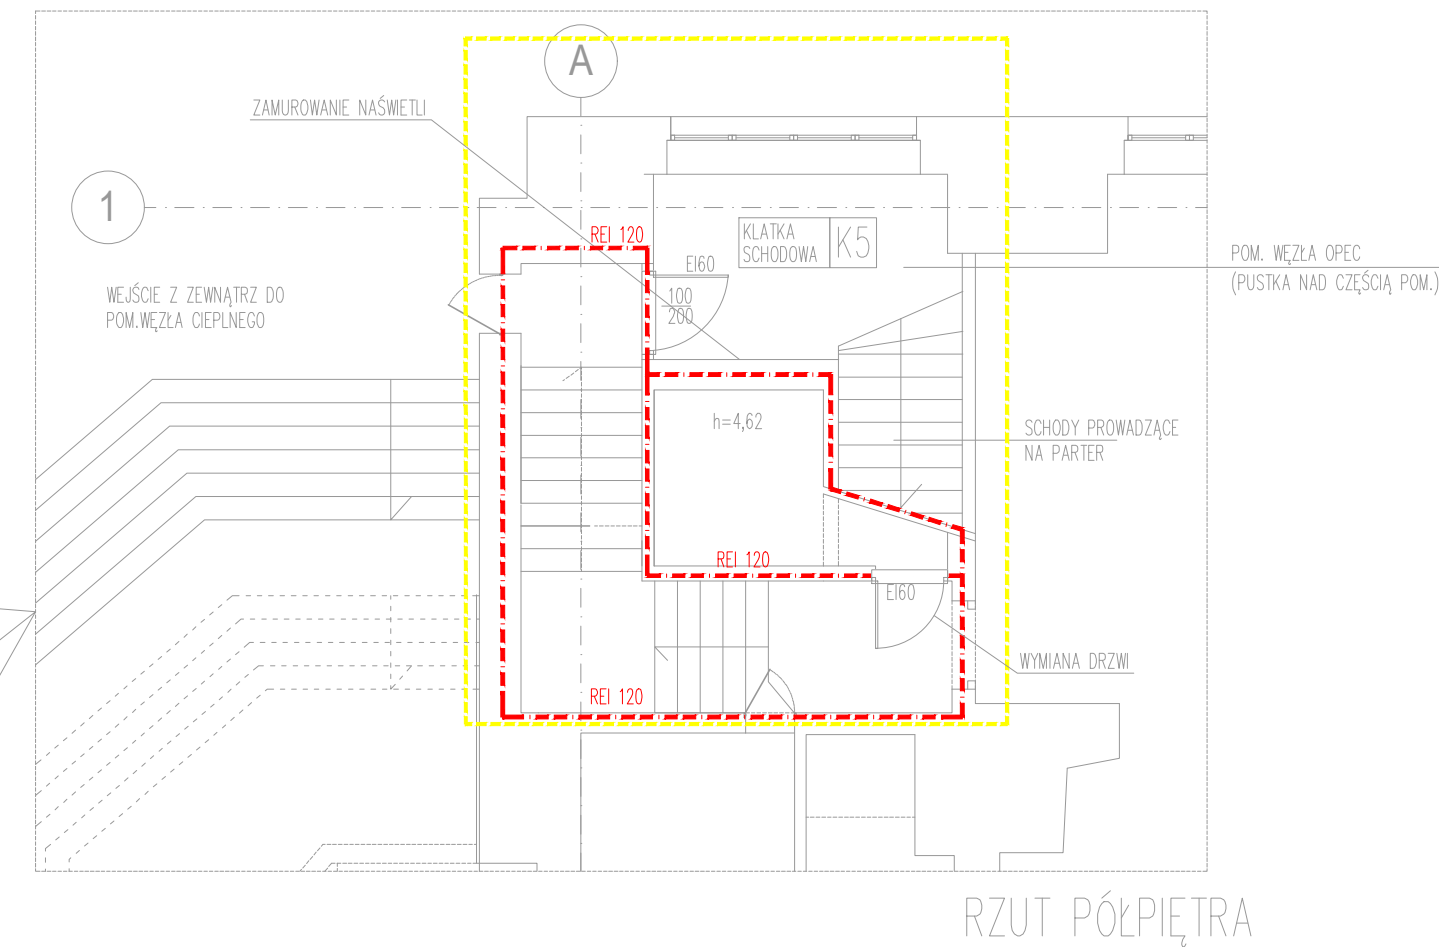


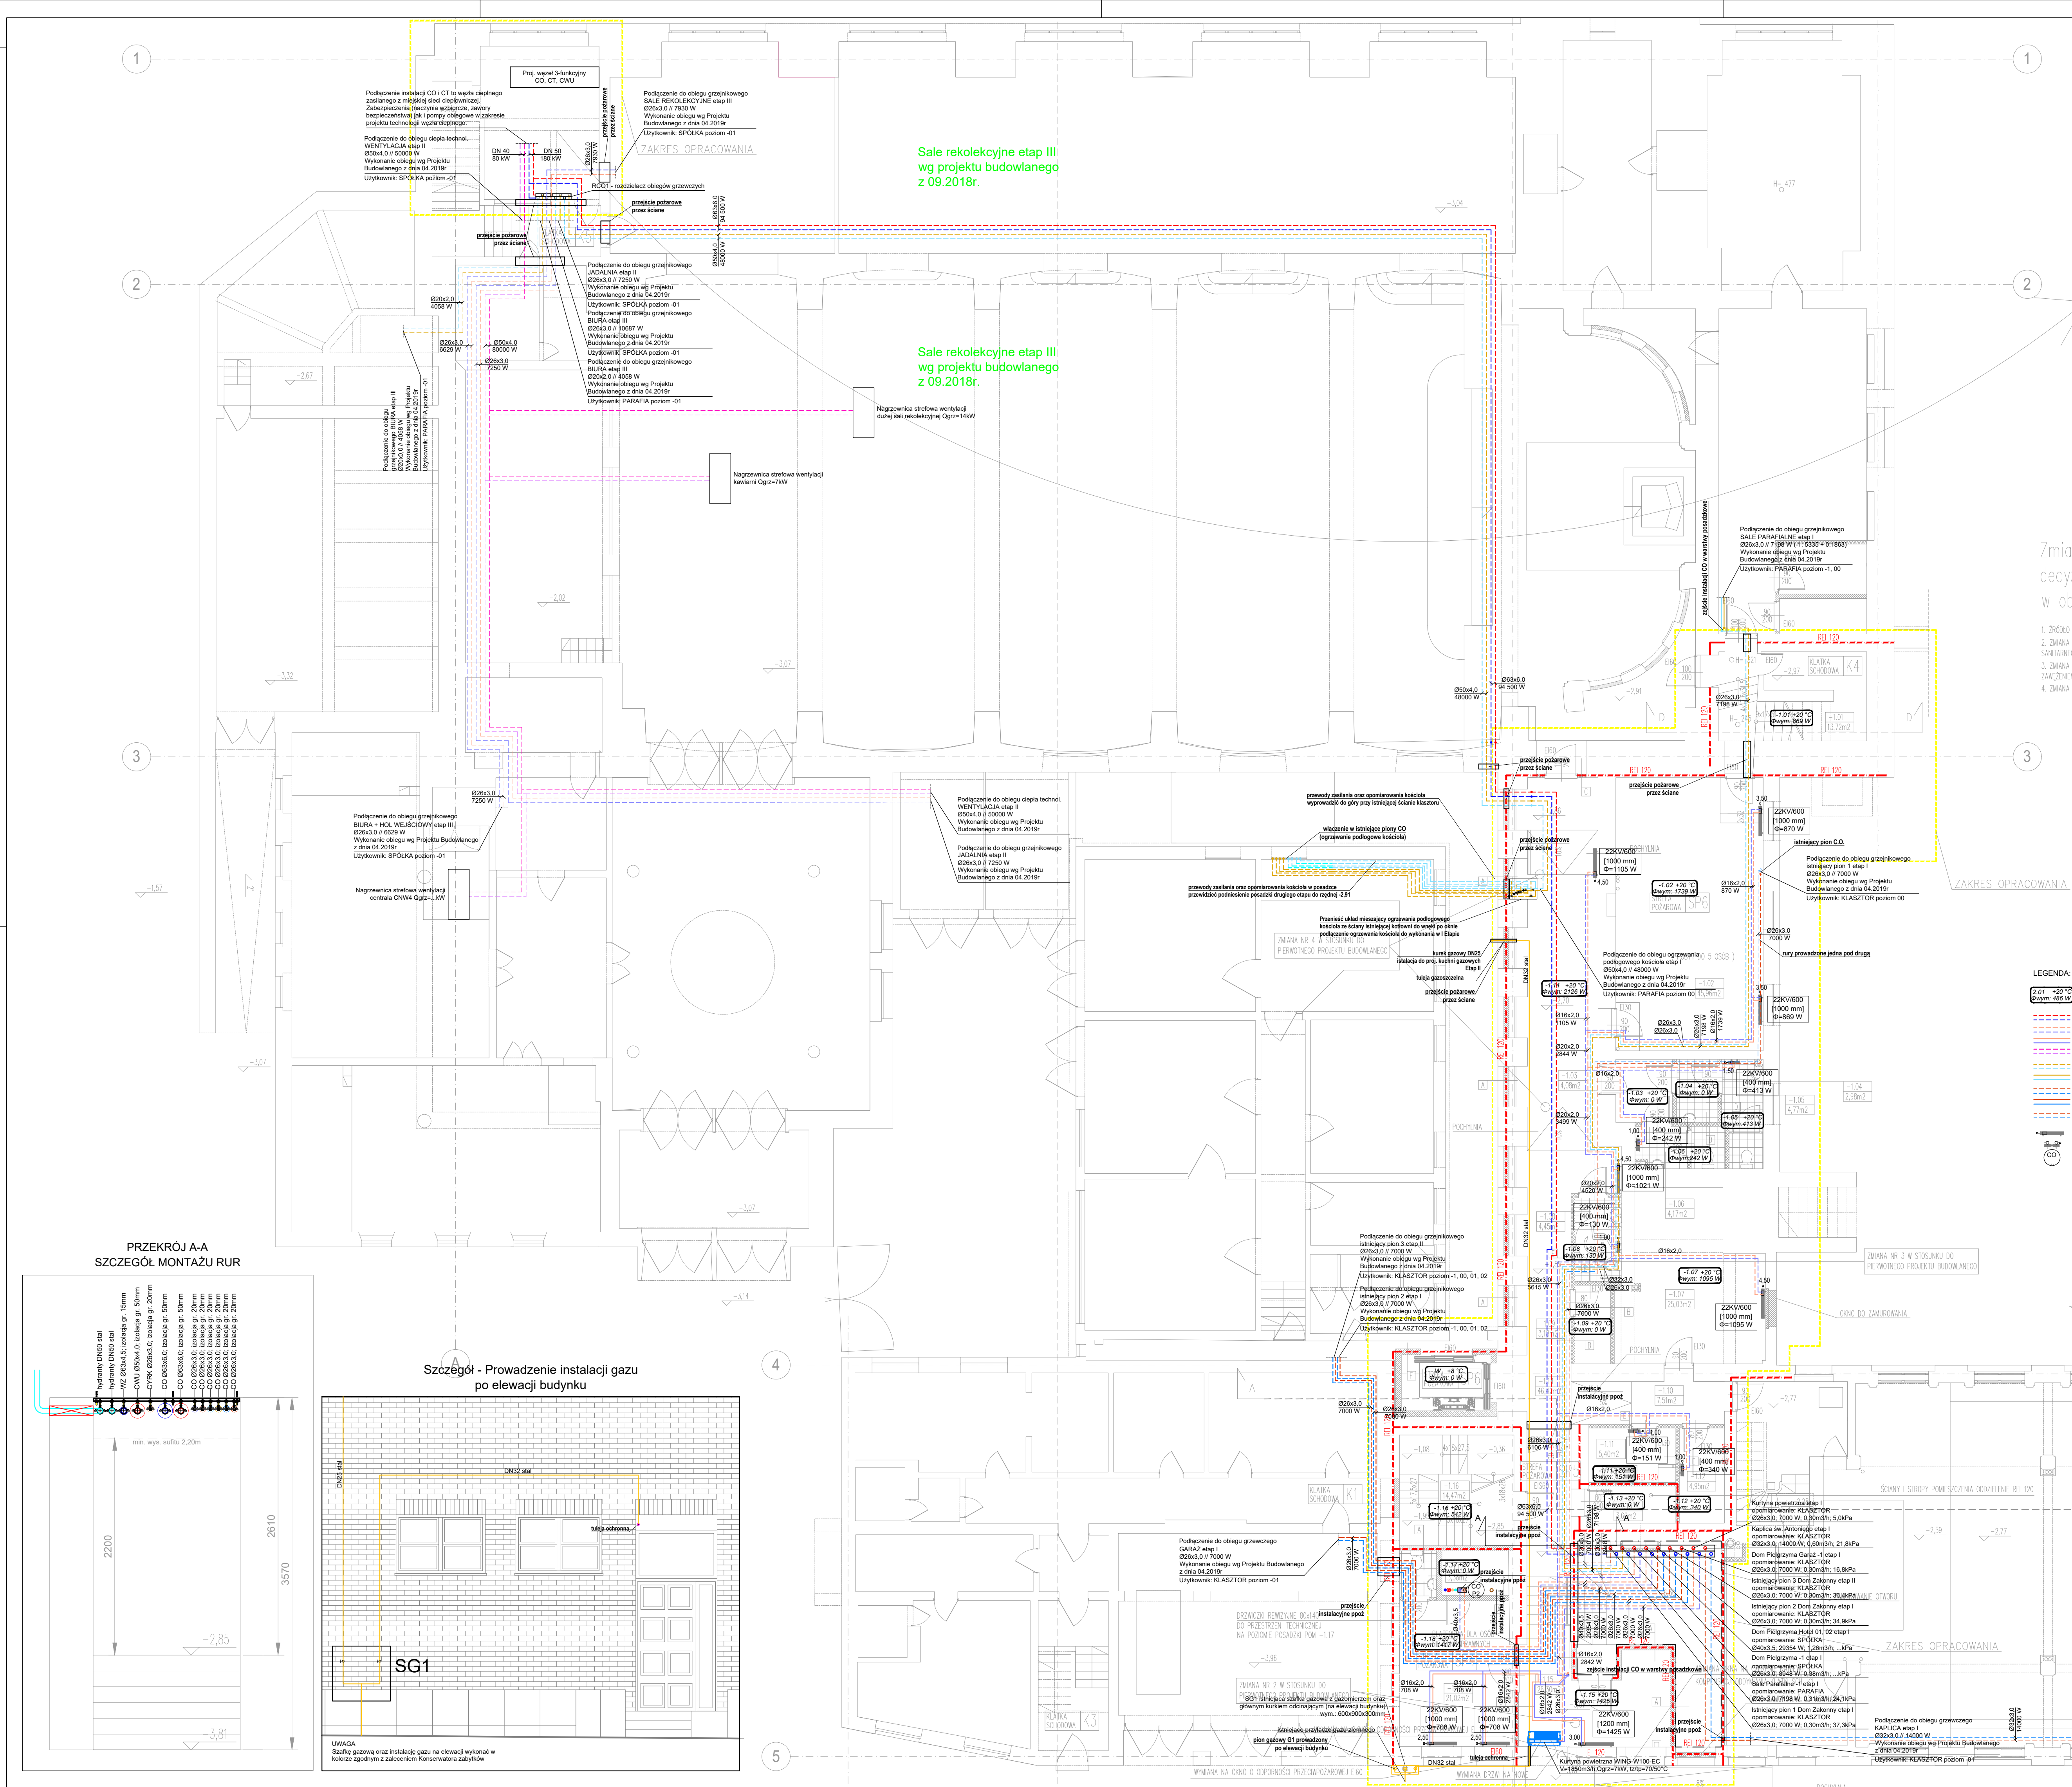

Zmiany w stosunku do projektu budowlanego
decyzja nr RA.01.6740.3.9.2019.AZ-86/40
w obrębie zakresu opracowania

1. ŹRÓDŁO OGRZEWANIA Z KOTŁOWNI GAZOWEJ NA WIEŻELI OPEC
2. ZMIANA UKŁADU STREFY "WIEŻELI" WRAZ Z UKŁADANIEM ZAPLECZA SANITARNEGO RESEPCJA
3. ZMIANA UKŁADANIE TOILET DLA NIEPEŁOSPRAWNYCH WRAZ Z ZAMIEJENIEM PRZESTRZENI KOMUNIKACJA
4. ZMIANA SCHODOW NA POCHYLENIE

BILANS POWIERZCHNI (ZAKRES OPRACOWANIA)			
LP	Nazwa pom.	Przebieg	Powierz.
-1.01	Kuchnia schodowa	Przebieg techniczny	13,72m ²
-1.02	Sala parafialna	Gres	45,96m ²
-1.03	Przedpokój	Gres	4,08m ²
-1.04	Przedpokój łazienki	Gres	2,99m ²
-1.05	Toileta męska	Płytki	4,77m ²
-1.06	Toileta damska	Płytki	4,77m ²
-1.07	Pokoje śpiącej	Gres	25,03m ²
-1.08	Toileta niepełnosprawnych	Płytki	4,45m ²
-1.09	Serwisownia	Gres	3,18m ²
-1.10	Komunikacja	Gres	7,20m ²
-1.11	Pomieszczenie cateringu	Płytki	5,40m ²
-1.12	Magazyn	Gres	4,95m ²
-1.13	Kuchnia elektryczna/PPH	Gres	3,60m ²
-1.14	Komunikacja	Gres	46,42m ²
-1.15	Komunikacja	Gres	26,30m ²
-1.16	Kuchnia schodowa	Gres	14,41m ²
-1.17	Pomieszczenie techniczne	Gres	3,30m ²
-1.18	Magazyn/toileta	Gres	27,02m ²
Suma (POWIERZCHNIA OPRACOWANIA)			241,39m ²

LEGENDA:

- Kolor REI 30 elementu
- Kolor REI 60/REI 60 elementu
- Kolor REI 120 elementu
- D - klasa odporności ogniowej stolarki


1.00 KOTA WYSOKOŚCIOWA
H₁₂₉ WYSOKOŚĆ POMIESZCZENIA

LEGENDA:


0.01 +20°C w pom. / temp. obliczeniowa w pom.
Bwym. 488 W zapotrzebowanie na moc ciepłą do ogrzewania

- inst. c.o. (pod stropem) - opomiarowanie WSPÓLNE
- inst. c.o. (pod stropem) - opomiarowanie SPÓŁKA
- inst. c.o. (w posadzce) - opomiarowanie SPÓŁKA
- inst. c.o. (pod stropem) - opomiarowanie SPÓŁKA
- inst. c.o. (w posadzce) - opomiarowanie PARAFIA
- inst. c.o. (pod stropem) - opomiarowanie PARAFIA
- inst. c.o. (w posadzce) - opomiarowanie PARAFIA
- inst. c.o. (pod stropem) - opomiarowanie KLASZTOR
- inst. c.o. (w posadzce) - opomiarowanie KLASZTOR
- inst. c.o. (pod stropem) - istniejące piony c.o.
- opomiarowanie KLASZTOR
- Grzejnik płytowy zaworowy (wbudowany zawór termostatyczny)
- Grzejnik łazienkowy drabinkowy
- Pion centralnego ogrzewania

PRZĘKROJ A-A
SZCZEGÓŁ MONTAŻU RUR

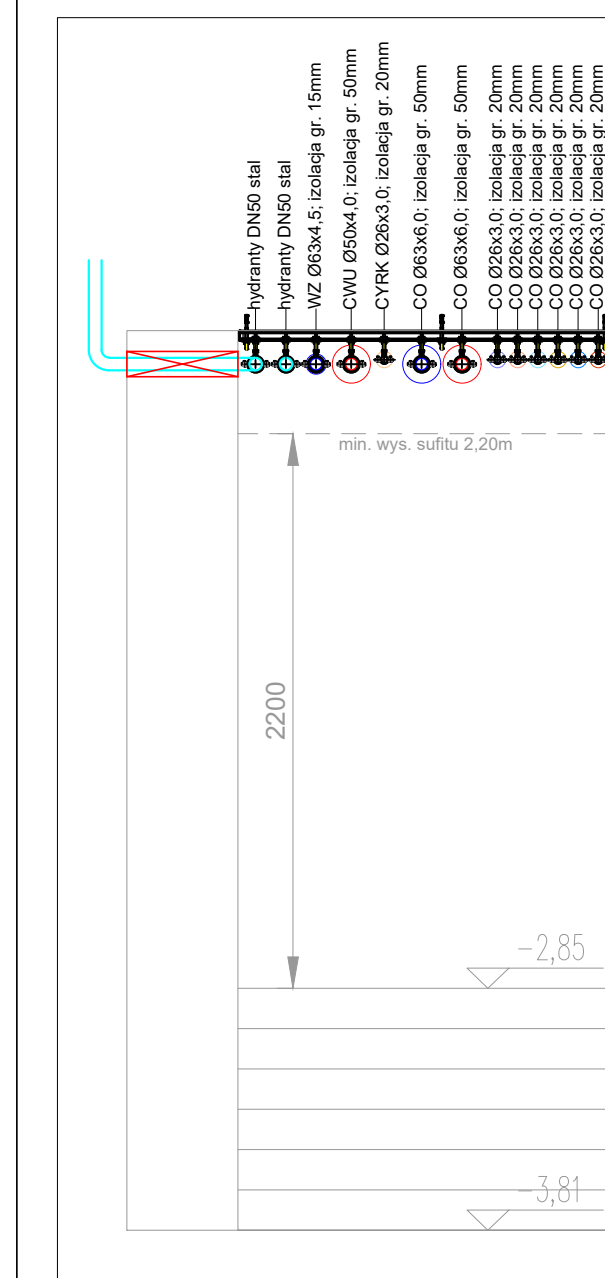

Szczegół - Prowadzenie instalacji gazu
po elewacji budynku

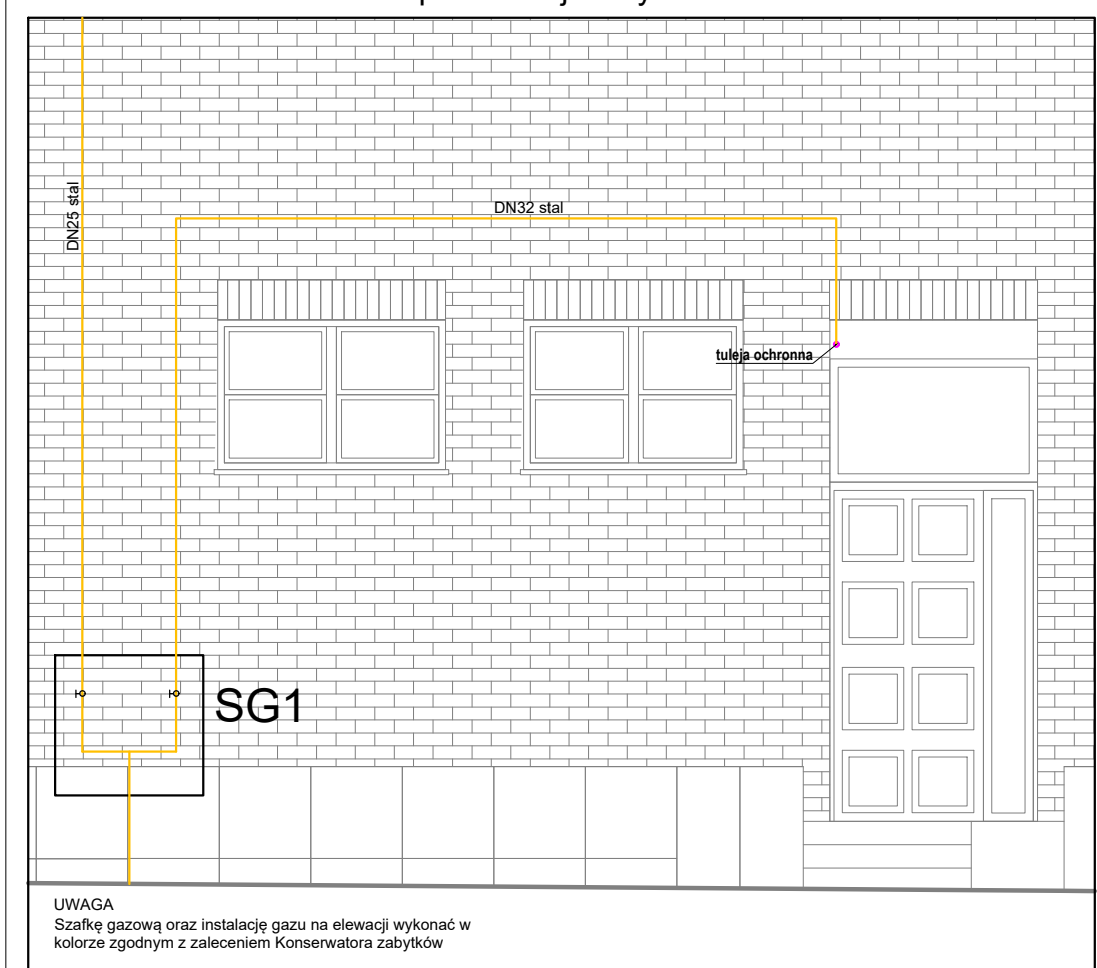

Projekt nie narusza praw autorskich pani Anny Mróz Kos do projektu stanowiącego załącznik do umowy z dnia 08.09.2017 roku. Zmiany w projekcie zostały dokonane po ustaleniu i za zgodą pani Anny Mróz Kos

STUDIO PI PAWEŁ LESMAŃ BIURO PROJEKTÓW SANITARNYCH ul. M. KOŁODZIEJA 487, 80-180 GDAŃSK email: pawel.lesman@studio-pi.pl, tel. kom. +48 501 826 173	
projektant	mgr inż. Paweł Lesmań nr upr. POM/0056/POOS/10
opracowanie	mgr inż. Kamil Tryk nr upr. POM/0057/POOS/12
projekt	Rozbudowa istniejących garaży, rozbudowa, nadbudowa budynku zespołu klasztornego z przebudową pomieszczeń wewnętrznych Gdynia, ul. Ujejskiego 40, dz. nr 396, obr. 0030 Gdynia jednostka ewid. 226201_1
wzrost	Franciszkańskie Centrum "Nasze dobro" sp. z o.o. ul. Św. Trójcy 4, 80-822 Gdańsk
branża	SANITARNIA
tytuł	INSTALACJE OGRZEWANIA - ETAP I RZUT PIWNICY
data:	10.2024r.
skala:	1:100
rewizja:	...
nr rys.:	IS-06