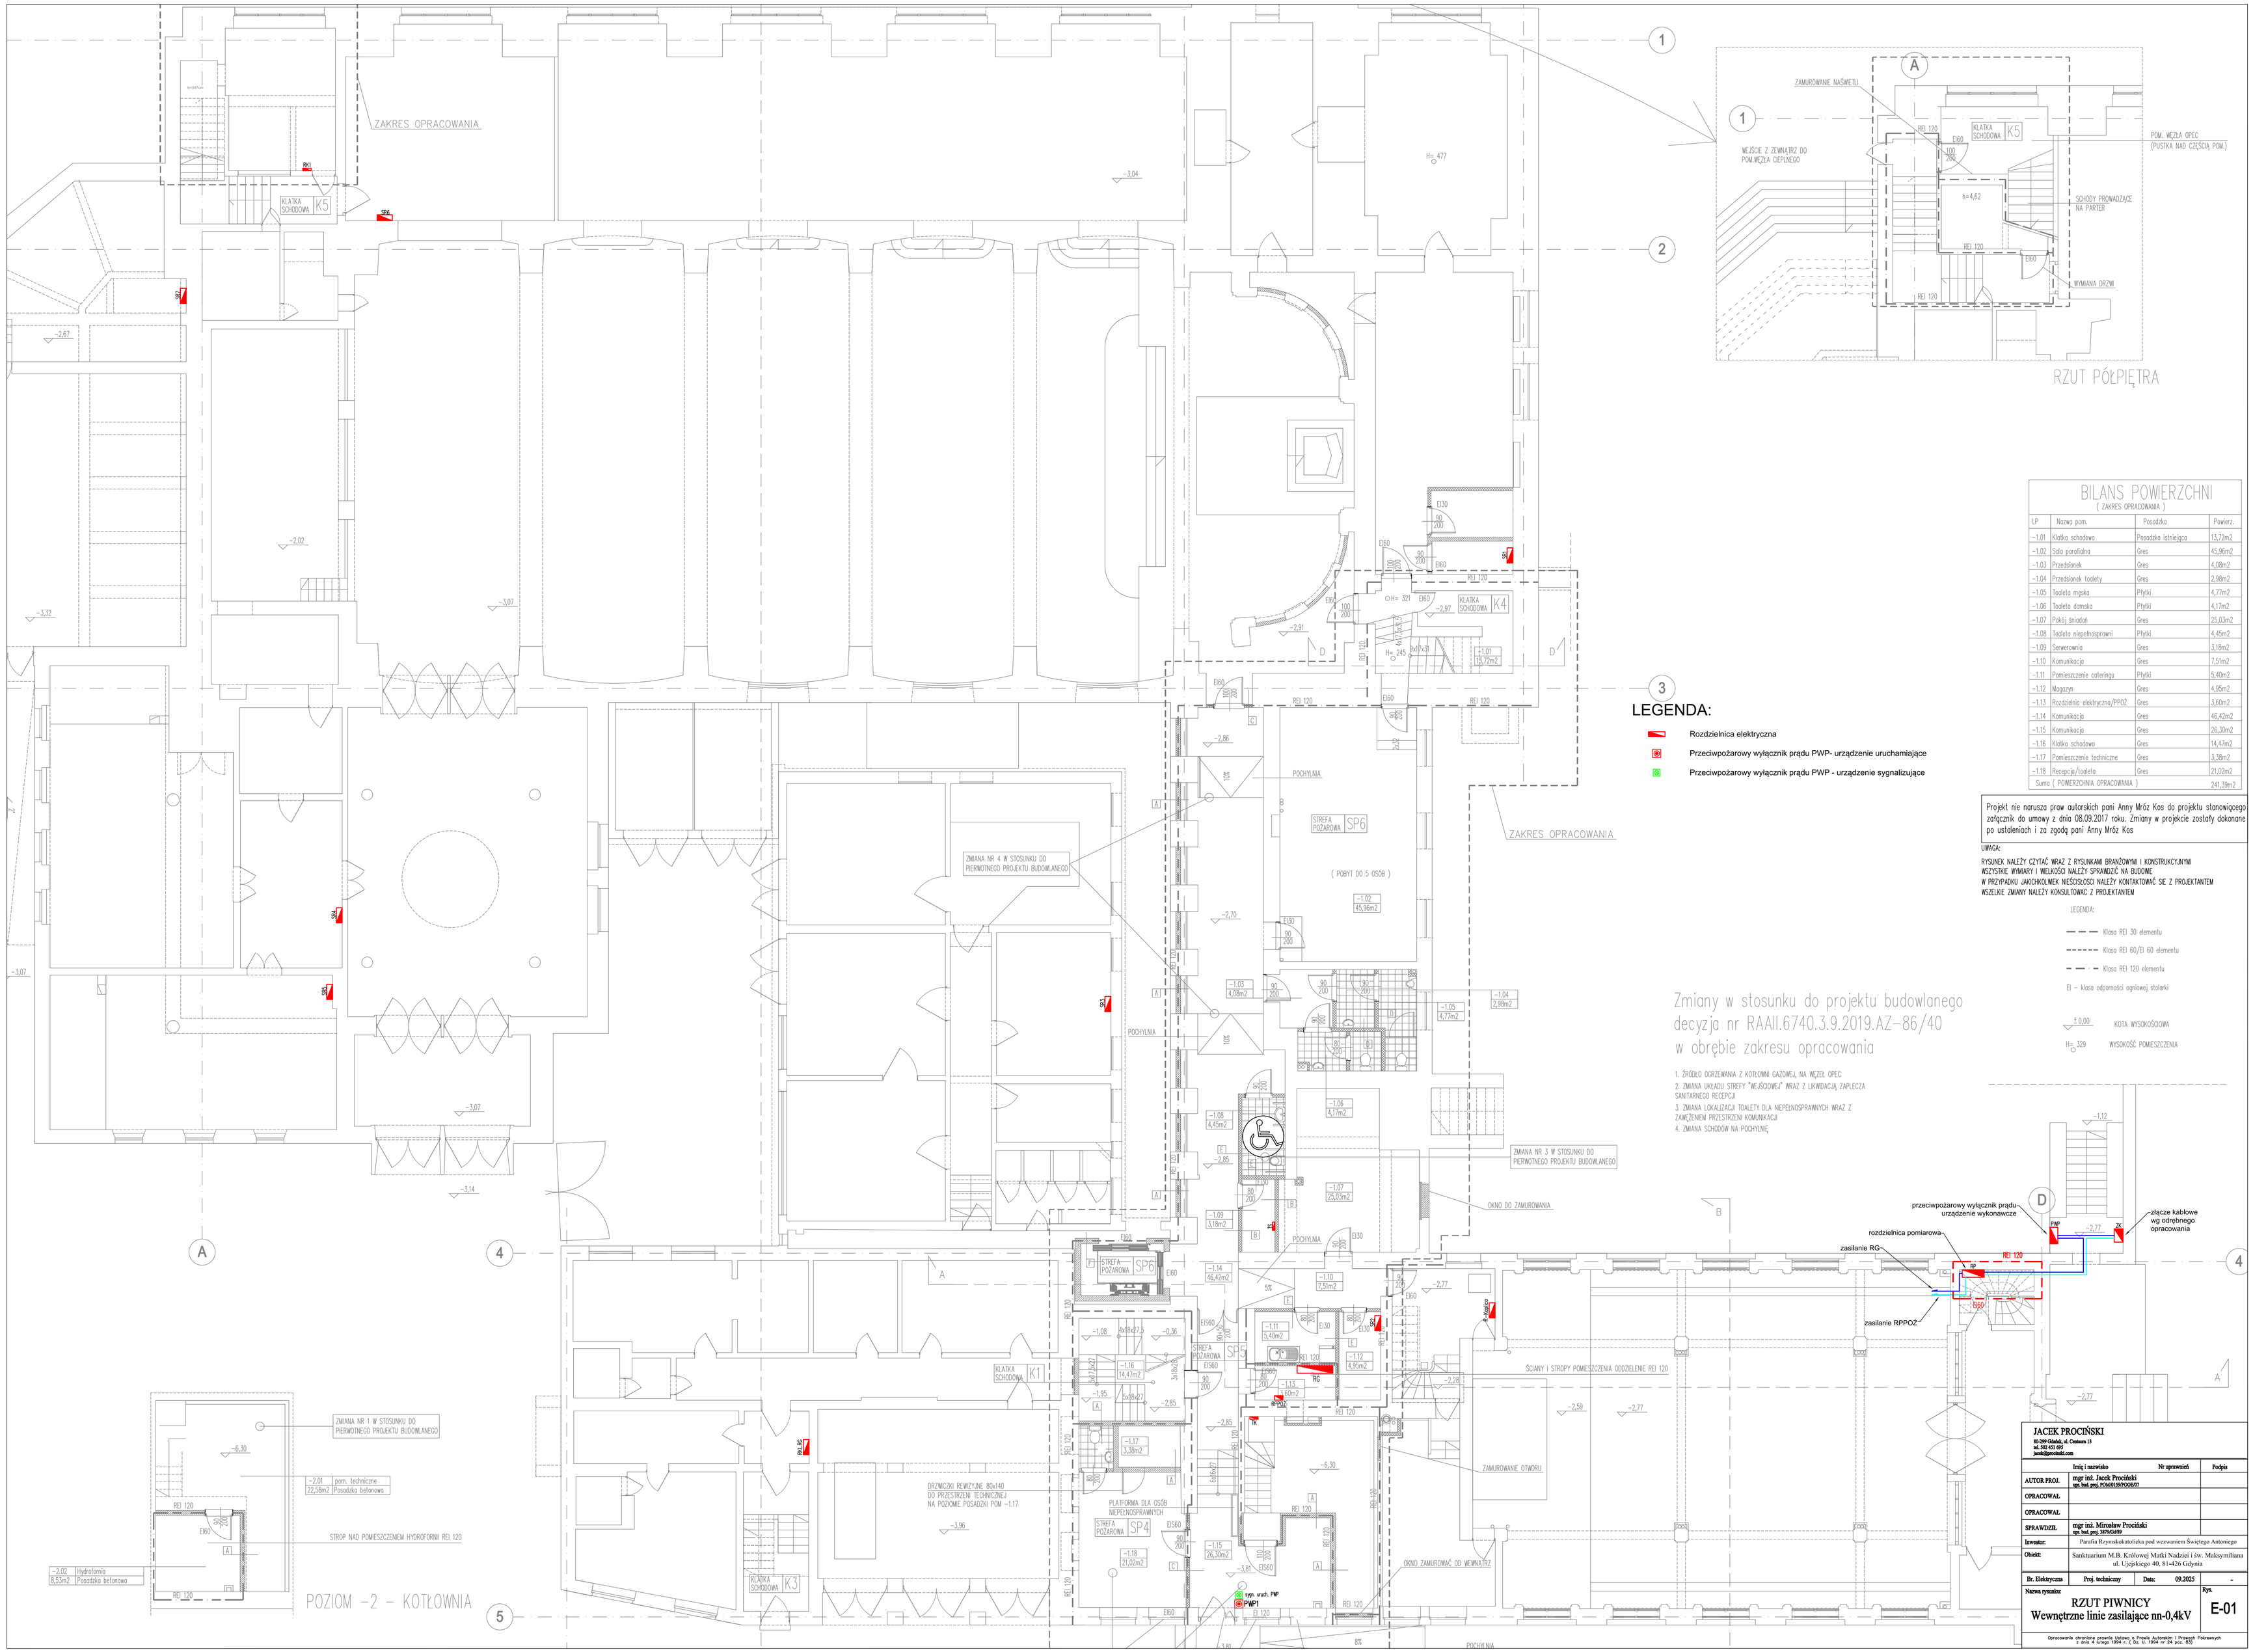

LEGENDA:

- Rozdzielnica elektryczna
- Przeciwpożarowy wyłącznik prądu PWP- urządzenie uruchamiające
- Przeciwpożarowy wyłącznik prądu PWP - urządzenie sygnalizujące

BILANS POWIERZCHNI
(ZAKRES OPRACOWANIA)

LP	Nazwa pom.	Posadzka	Powierz.
-1.01	Klatka schodowa	Posadzka istniejąca	13,72m2
-1.02	Sala parafialna	Gres	45,96m2
-1.03	Przedsionek	Gres	4,08m2
-1.04	Przedsionek toalety	Gres	2,98m2
-1.05	Toaleta męska	Płytki	4,77m2
-1.06	Toaleta damska	Płytki	4,17m2
-1.07	Pokój śniadań	Gres	25,03m2
-1.08	Toaleta niepełnosprawni	Płytki	4,45m2
-1.09	Serwerownia	Gres	3,18m2
-1.10	Komunikacja	Gres	7,51m2
-1.11	Pomieszczenie cateringu	Płytki	5,40m2
-1.12	Magazyn	Gres	4,95m2
-1.13	Rozdzielnia elektryczna/PPOŻ	Gres	3,60m2
-1.14	Komunikacja	Gres	46,42m2
-1.15	Komunikacja	Gres	26,30m2
-1.16	Klatka schodowa	Gres	14,47m2
-1.17	Pomieszczenie techniczne	Gres	3,38m2
-1.18	Recepcja/toaleta	Gres	21,02m2
Suma (POWIERZCHNIA OPRACOWANIA)			241,39m2

Projekt nie narusza praw autorskich pani Anny Mróz Kos do projektu stanowiącego załącznik do umowy z dnia 08.09.2017 roku. Zmiany w projekcie zostały dokonane po ustaleniach i za zgodą pani Anny Mróz Kos

UWAGA:
RYSUNEK NALEŻY CZYTAĆ WRAZ Z RYSUNKAMI BRANŻOWYMI I KONSTRUKCYJNYMI
WSZYSTKIE WYMIARY I WIELKOŚCI NALEŻY SPRAWDZIĆ NA BUDOWIE
W PRZYPADKU JAKICHKOLWIEK NIEŚCISŁOŚCI NALEŻY KONTAKTOWAĆ SIĘ Z PROJEKTANTEM
WSZELKIE ZMIANY NALEŻY KONSULTOWAĆ Z PROJEKTANTEM

LEGENDA:
- Klasa REI 30 elementu
- Klasa REI 60/EI 60 elementu
- Klasa REI 120 elementu
- EI – klasa odporności ogniowej stolarki
- ±0.00 KOTA WYSOKOŚCIOWA
- H= 329 WYSOKOŚĆ POMIESZCZENIA

Zmiany w stosunku do projektu budowlanego decyzja nr RAAII.6740.3.9.2019.AZ-86/40 w obrębie zakresu opracowania

1. ŹRÓDŁO OGRZEWANIA Z KOTŁOWNI GAZOWEJ, NA WĘZEŁ OPEC
2. ZMIANA UKŁADU STREFY "WEJŚCIOWEJ" WRAZ Z UKWIDACJĄ ZAPLECZA SANITARNEGO RECEPCJI
3. ZMIANA LOKALIZACJI TOALETY DLA NIEPEŁNOSPRAWNYCH WRAZ Z ZWIĘZENIEM PRZESTRZENI KOMUNIKACJI
4. ZMIANA SCHODÓW NA POCHYLNĘ

JACEK PROCIŃSKI
80-299 Gdańsk, ul. Centrum 13
tel. 502 431 693
jacek@procinski.com

	Imię i nazwisko	Nr uprawnień	Podpis
AUTOR PROJ.	mgr inż. Jacek Prociński	upr. bud. proj. POM/0159/POOD/07	
OPRACOWAŁ.			
OPRACOWAŁ.			
SPRAWDZIŁ.	mgr inż. Mirosław Prociński	upr. bud. proj. 107/GG/89	
Inwestor:	Parafia Rzymskokatolicka pod wezwaniem Świętego Antoniego		
Obiekt:	Sanktuarium M.B. Królowej Matki Nadziei i św. Maksymiliana ul. Ujejskiego 40, 81-426 Gdynia		
Br. Elektryczna	Proj. techniczny	Data: 09.2025	-
Nazwa rysunku: RZUT PIWNICY Wewnętrzne linie zasilające nn-0,4kV			Rys. E-01

Opracowanie chronione prawem Ustawy o Prawie Autorskim i Prawach Pokrewnych z dnia 4 lutego 1994 r. (Dz. U. 1994 nr 24 poz. 83)