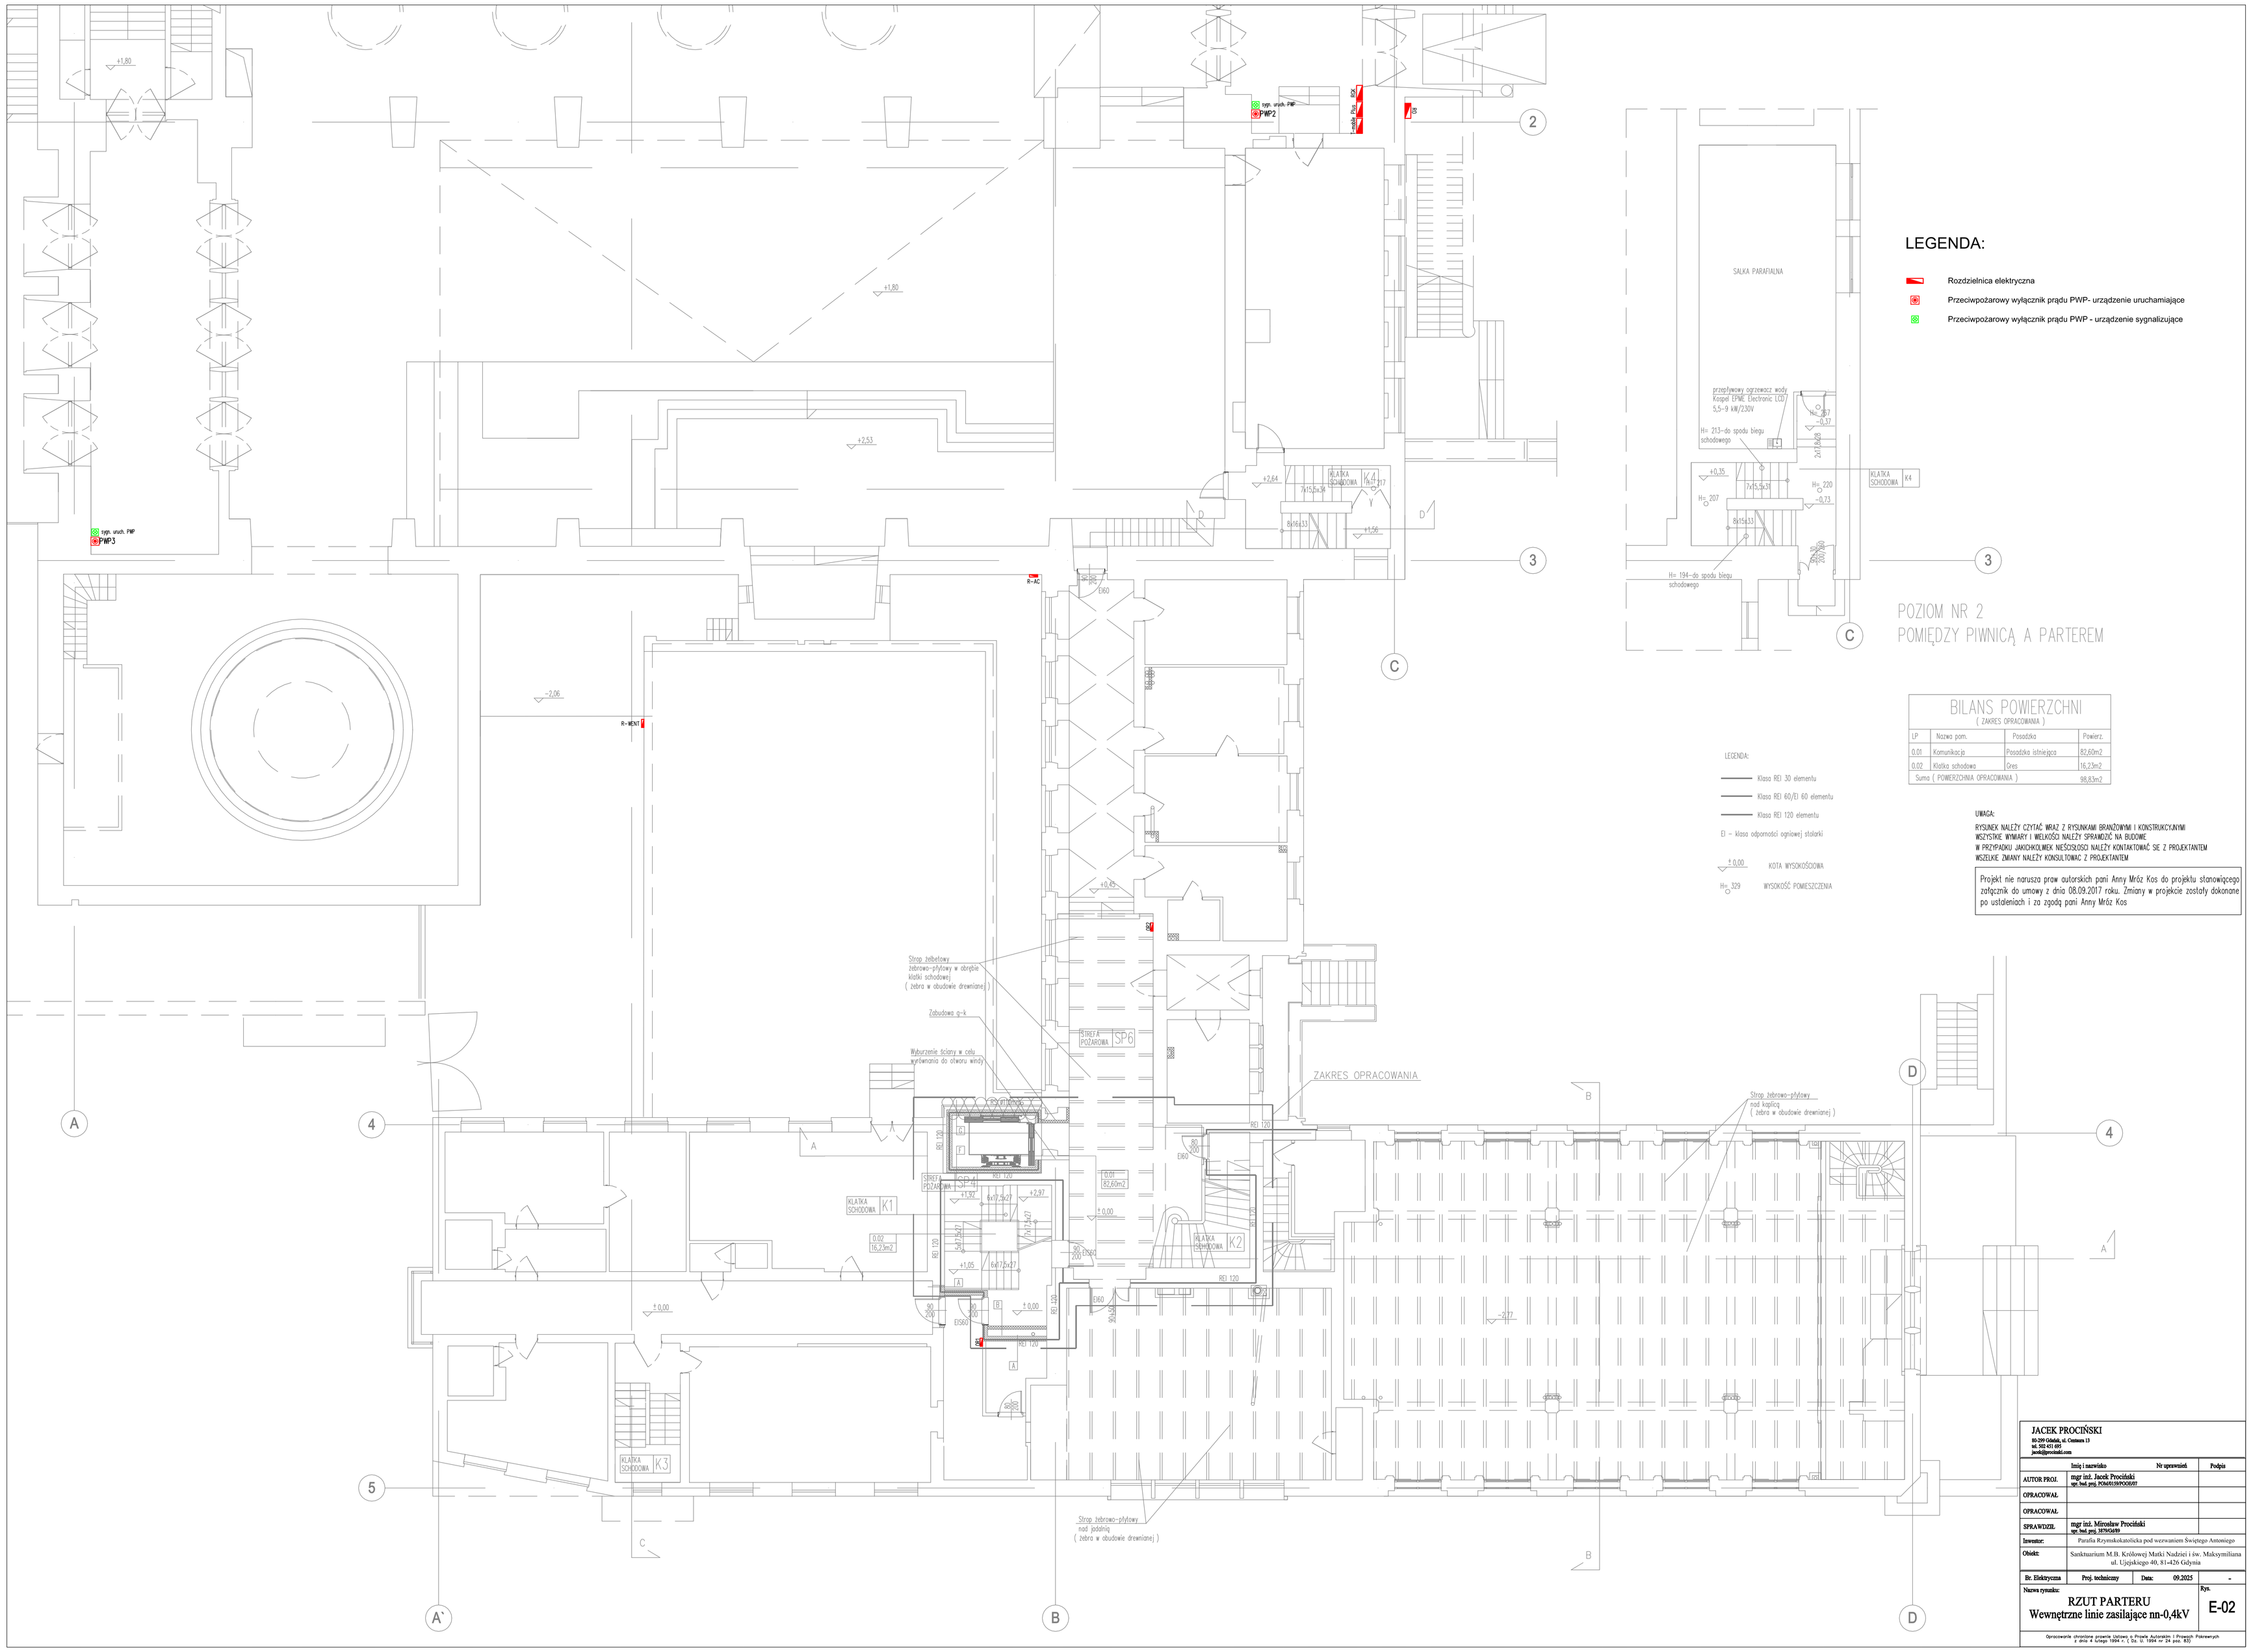
typ. uruch. PWP
PWP2
typ. uruch. PWP
PWP3
R-AC
R-WENT
KLATKA SCHODOWA K4
SALKA PARAFIALNA
przepływowy ogrzewacz wody Kospel EPME Electronic LCD 5,5-9 kW/230V
H= 213-do spodu biegu schodowego
H= 194-do spodu biegu schodowego
KLATKA SCHODOWA K4
POZIOM NR 2
POMIĘDZY PIWNICĄ A PARTEREM
Strop żebrowy żebrowo-płytowy w obrębie klatki schodowej (żebra w obudowie drewnianej)
Zabudowa g-k
Wyburzenie ściany w celu wyrównania do otworu windy
STREFA POŻAROWA SP6
STREFA POŻAROWA SP4
KLATKA SCHODOWA K1
KLATKA SCHODOWA K2
KLATKA SCHODOWA K3
0.01 82,60m2
0.02 16,23m2
ZAKRES OPRACOWANIA
Strop żebrowo-płytowy nad kaplicą (żebra w obudowie drewnianej)
Strop żebrowo-płytowy nad jadalnią (żebra w obudowie drewnianej)
LEGENDA:
Rozdzielnica elektryczna
Przeciwpożarowy wyłącznik prądu PWP- urządzenie uruchamiające
Przeciwpożarowy wyłącznik prądu PWP - urządzenie sygnalizujące
LEGENDA:
Klasa REI 30 elementu
Klasa REI 60/EI 60 elementu
Klasa REI 120 elementu
EI – klasa odporności ogniowej stolarki
± 0,00 KOTA WYSOKOŚCIOWA
H= 329 WYSOKOŚĆ POMIESZCZENIA
UWAGA:
RYSUNEK NALEŻY CZYTAĆ WRAZ Z RYSUNKAMI BRANŻOWYMI I KONSTRUKCYJNYMI
WSZYSTKIE WYMIARY I WIELKOŚCI NALEŻY SPRAWDZIĆ NA BUDOWIE
W PRZYPADKU JAKICHKOLWIEK NIEŚCISŁOŚCI NALEŻY KONTAKTOWAĆ SIE Z PROJEKTANTEM
WSZELKIE ZMIANY NALEŻY KONSULTOWAĆ Z PROJEKTANTEM
Projekt nie narusza praw autorskich pani Anny Mróz Kos do projektu stanowiącego załącznik do umowy z dnia 08.09.2017 roku. Zmiany w projekcie zostały dokonane po ustaleniach i za zgodą pani Anny Mróz Kos
JACEK PROCIŃSKI
80-299 Gdańsk, ul. Cnotnem 13
tel. 502 431 695
jacek@procinski.com
Imię i nazwisko
Nr uprawnień
Podpis
AUTOR PROJ.
mgr inż. Jacek Prociński
upr. bud. proj. POM/0159/POOE/07
OPRACOWAŁ:
OPRACOWAŁ:
SPRAWDZIŁ:
mgr inż. Mirosław Prociński
upr. bud. proj. 387/9GI/89
Inwestor:
Parafia Rzymskokatolicka pod wezwaniem Świętego Antoniego
Obiekt:
Sanktuarium M.B. Królowej Matki Nadziei i św. Maksymiliana
ul. Ujejskiego 40, 81-426 Gdynia
Br. Elektryczna
Proj. techniczny
Data: 09.2025
Rys. -
Nazwa rysunku:
RZUT PARTERU
Wewnętrzne linie zasilające nn-0,4kV
E-02
Opracowanie chronione prawem zgodnie z Prawem Autorskim i Prawach Pokrewnych z dnia 4 lutego 1994 r. (Dz. U. 1994 nr 24 poz. 83)