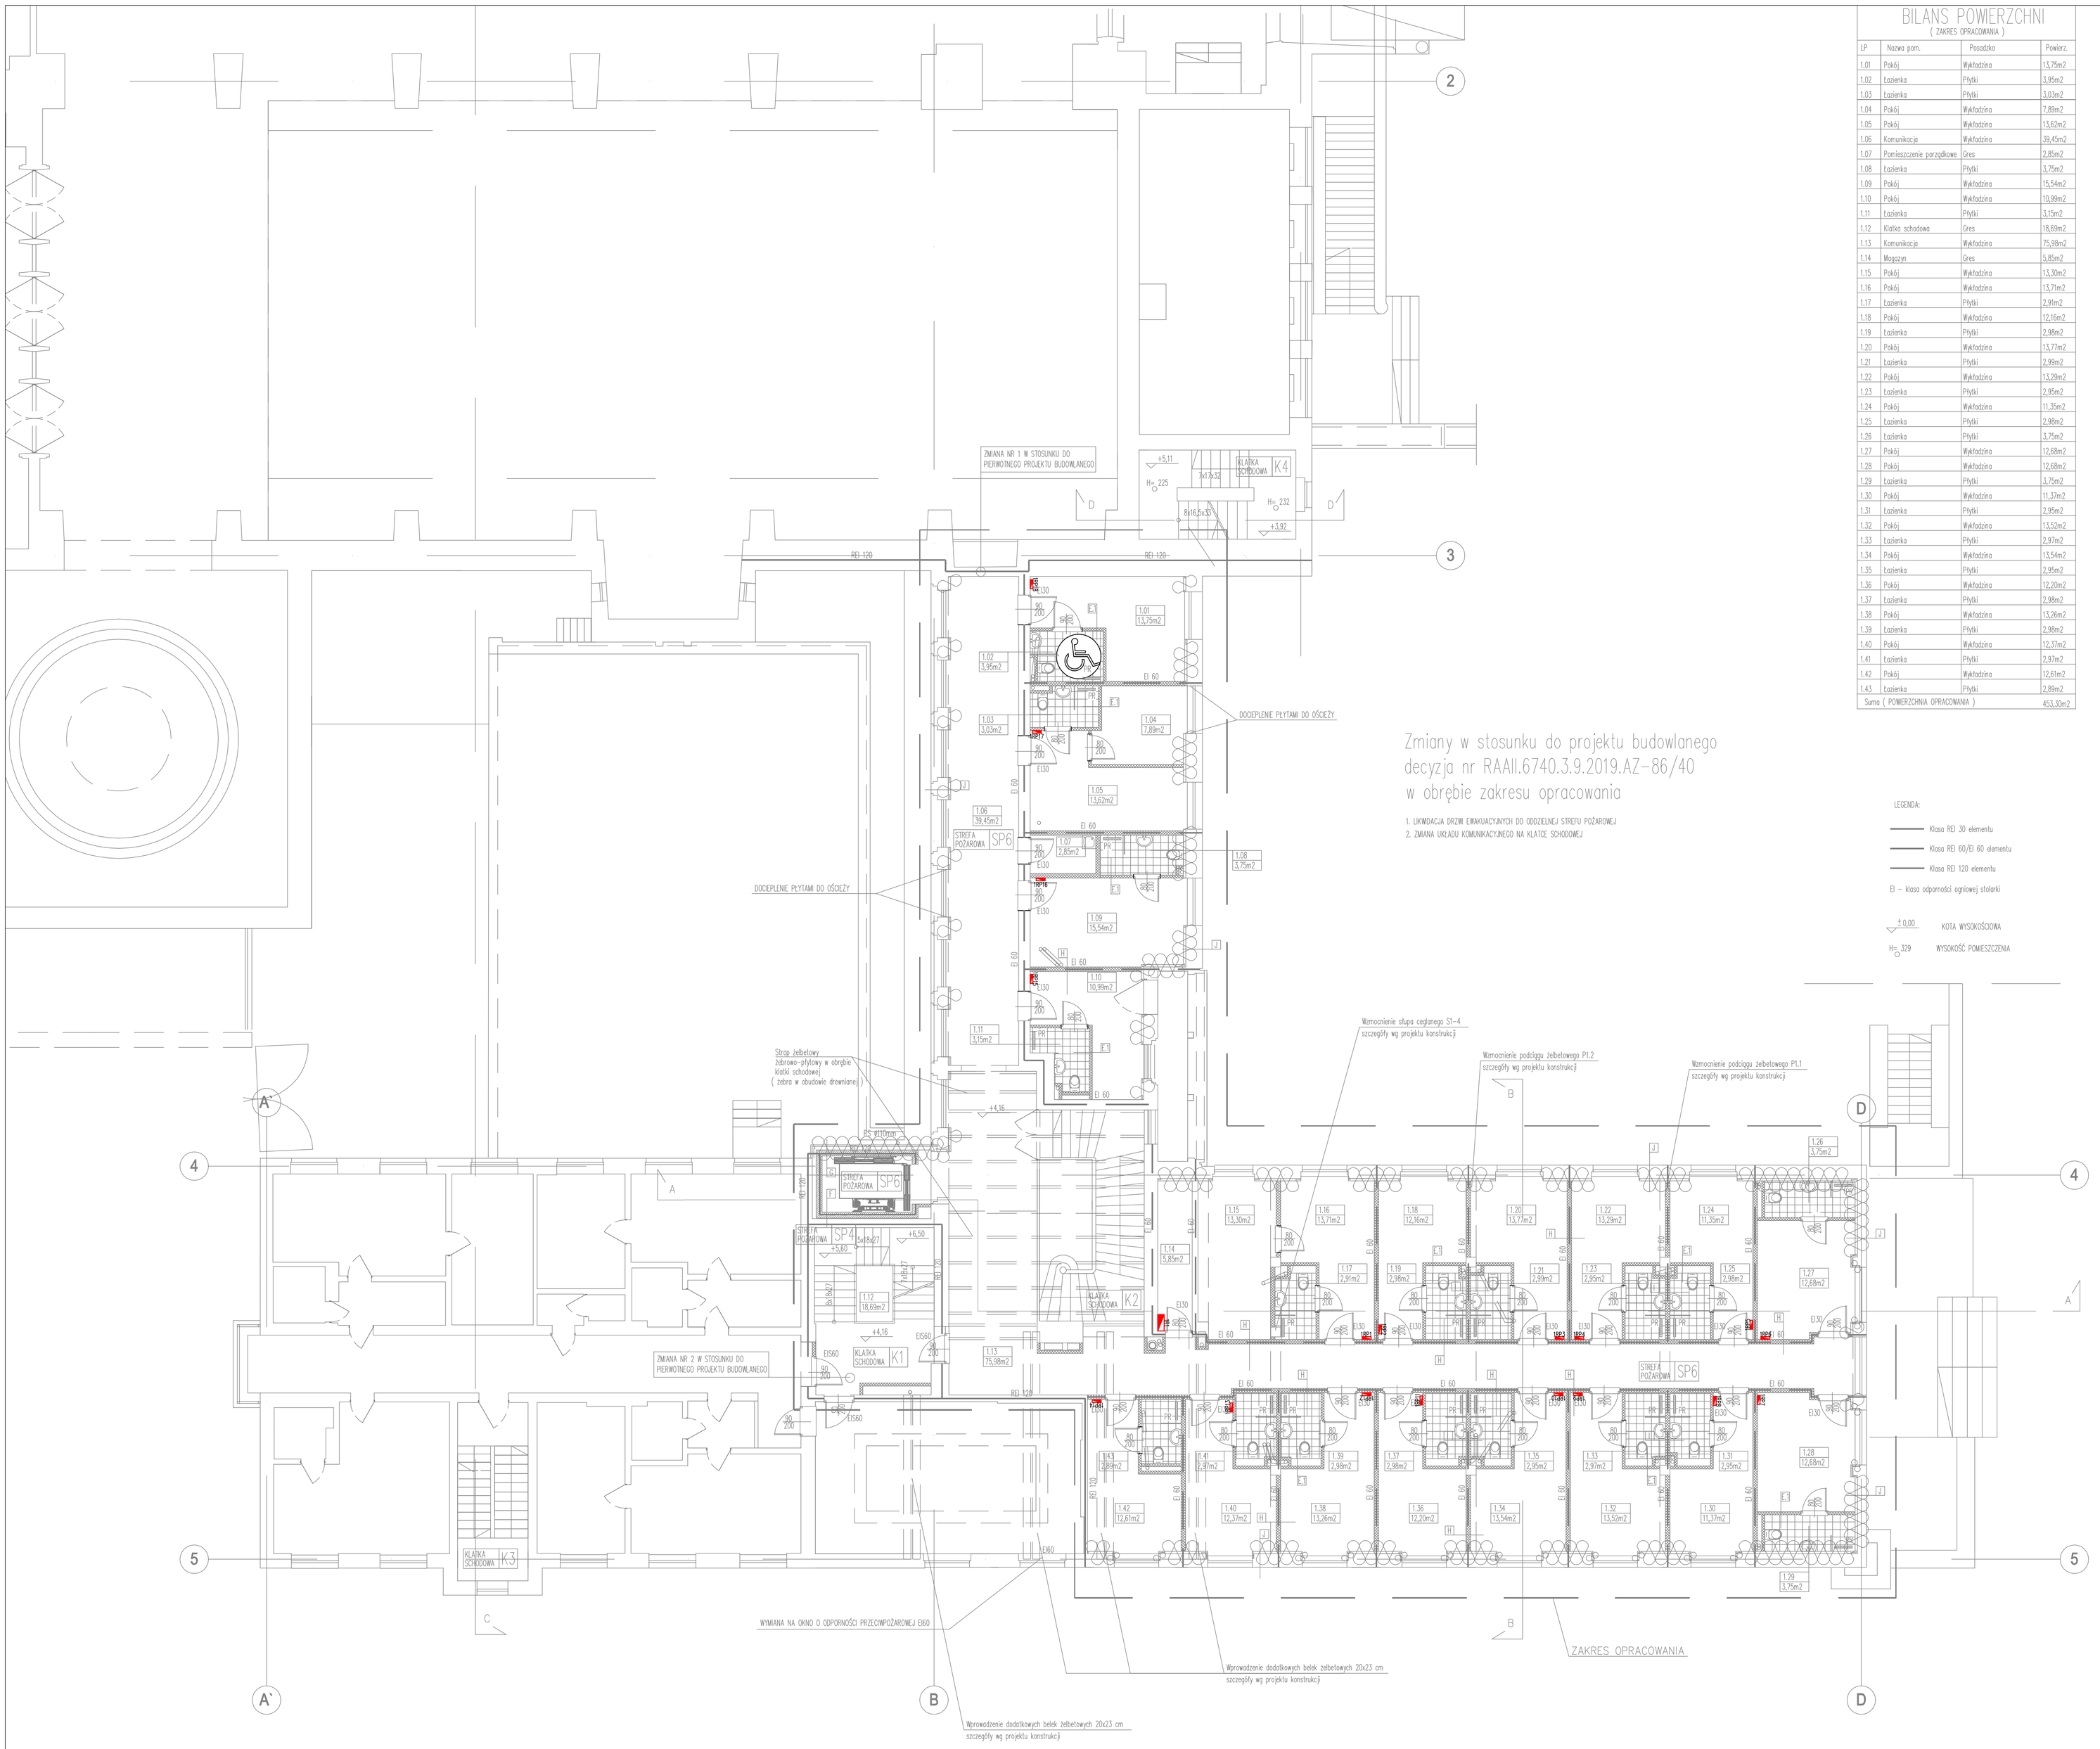

BILANS POWIERZCHNI
(ZAKRES OPRACOWANIA)

LP	Nazwa pom.	Posadzka	Powierz.
1.01	Pokój	Wykładzina	13,75m2
1.02	Łazienka	Płytki	3,95m2
1.03	Łazienka	Płytki	3,03m2
1.04	Pokój	Wykładzina	7,89m2
1.05	Pokój	Wykładzina	13,62m2
1.06	Komunikacja	Wykładzina	39,45m2
1.07	Pomieszczenie porządkowe	Gres	2,85m2
1.08	Łazienka	Płytki	3,75m2
1.09	Pokój	Wykładzina	15,54m2
1.10	Pokój	Wykładzina	10,99m2
1.11	Łazienka	Płytki	3,15m2
1.12	Klatka schodowa	Gres	18,69m2
1.13	Komunikacja	Wykładzina	75,98m2
1.14	Magazyn	Gres	5,85m2
1.15	Pokój	Wykładzina	13,30m2
1.16	Pokój	Wykładzina	13,71m2
1.17	Łazienka	Płytki	2,91m2
1.18	Pokój	Wykładzina	12,16m2
1.19	Łazienka	Płytki	2,98m2
1.20	Pokój	Wykładzina	13,77m2
1.21	Łazienka	Płytki	2,99m2
1.22	Pokój	Wykładzina	13,29m2
1.23	Łazienka	Płytki	2,95m2
1.24	Pokój	Wykładzina	11,35m2
1.25	Łazienka	Płytki	2,98m2
1.26	Łazienka	Płytki	3,75m2
1.27	Pokój	Wykładzina	12,68m2
1.28	Pokój	Wykładzina	12,68m2
1.29	Łazienka	Płytki	3,75m2
1.30	Pokój	Wykładzina	11,37m2
1.31	Łazienka	Płytki	2,95m2
1.32	Pokój	Wykładzina	13,52m2
1.33	Łazienka	Płytki	2,97m2
1.34	Pokój	Wykładzina	13,54m2
1.35	Łazienka	Płytki	2,95m2
1.36	Pokój	Wykładzina	12,20m2
1.37	Łazienka	Płytki	2,98m2
1.38	Pokój	Wykładzina	13,26m2
1.39	Łazienka	Płytki	2,98m2
1.40	Pokój	Wykładzina	12,37m2
1.41	Łazienka	Płytki	2,97m2
1.42	Pokój	Wykładzina	12,61m2
1.43	Łazienka	Płytki	2,89m2
Suma (POWIERZCHNIA OPRACOWANIA)			453,30m2

Zmiany w stosunku do projektu budowlanego
decyzja nr RAAII.6740.3.9.2019.AZ-86/40
w obrębie zakresu opracowania

1. LIKWIDACJA DRZWI EWAKUACYJNYCH DO ODDZIELNEJ STREFU POŻAROWEJ
2. ZMIANA UKŁADU KOMUNIKACYJNEGO NA KLATCE SCHODOWEJ

LEGENDA:

- Klasa REI 30 elementu
- Klasa REI 60/EI 60 elementu
- Klasa REI 120 elementu

EI – klasa odporności ogniowej stolarki

±0,00 KOTA WYSOKOŚCIOWA

H= 329 WYSOKOŚĆ POMIESZCZENIA

LEGENDA:

Rozdzielnica elektryczna

UWAGA:

RYSUNEK NALEŻY CZYTAĆ WRAZ Z RYSUNKAMI BRANŻOWYMI I KONSTRUKCYJNYMI
WSZYSTKIE WYMIARY I WIELKOŚCI NALEŻY SPRAWDZIĆ NA BUDOWIE
W PRZYPADKU JAKICHKOLWIEK NIEŚCISŁOŚCI NALEŻY KONTAKTOWAĆ SIE Z PROJEKTANTEM
WSZELKIE ZMIANY NALEŻY KONSULTOWAĆ Z PROJEKTANTEM

Projekt nie narusza praw autorskich pani Anny Mróz Kos do projektu stanowiącego załącznik do umowy z dnia 08.09.2017 roku. Zmiany w projekcie zostały dokonane po ustaleniach i za zgodą pani Anny Mróz Kos

JACEK PROCIŃSKI
80-299 Gdańsk, ul. Cumowa 13
tel. 502 451 695
jacek@procinski.com

	Imię i nazwisko	Nr uprawnień	Podpis
AUTOR PROJ.	mgr inż. Jacek Prociński upr. bud. proj. POM/0159/POOD/07		
OPRACOWAŁ:			
OPRACOWAŁ:			
SPRAWDZIŁ:	mgr inż. Mirosław Prociński upr. bud. proj. MM/0468/8		
Inwestor:	Parafia Rzymskokatolicka pod wezwaniem Świętego Antoniego		
Obiekt:	Sanktuarium M.B. Królowej Matki Nadziei i św. Maksymiliana ul. Ujejskiego 40, 81-426 Gdynia		
Br. Elektryczna	Proj. techniczny	Data: 09.2025	-
Nazwa rysunku: RZUT I PIĘTRA Wewnętrzne linie zasilające nn-0,4kV			Rys. E-03

Opracowanie chronione prawem Ustawą o Prawie Autorskim i Prawach Pokrewnych z dnia 4 Lutego 1994 r. (Dz. U. 1994 nr 24 poz. 83)